


STAROSTWO POWIATOWE
w Piszu
12-200 PISZ
WYDZIAŁ
ZAGOSPODAROWANIA PRZESTRZENNEGO
I BUDOWNICTWA

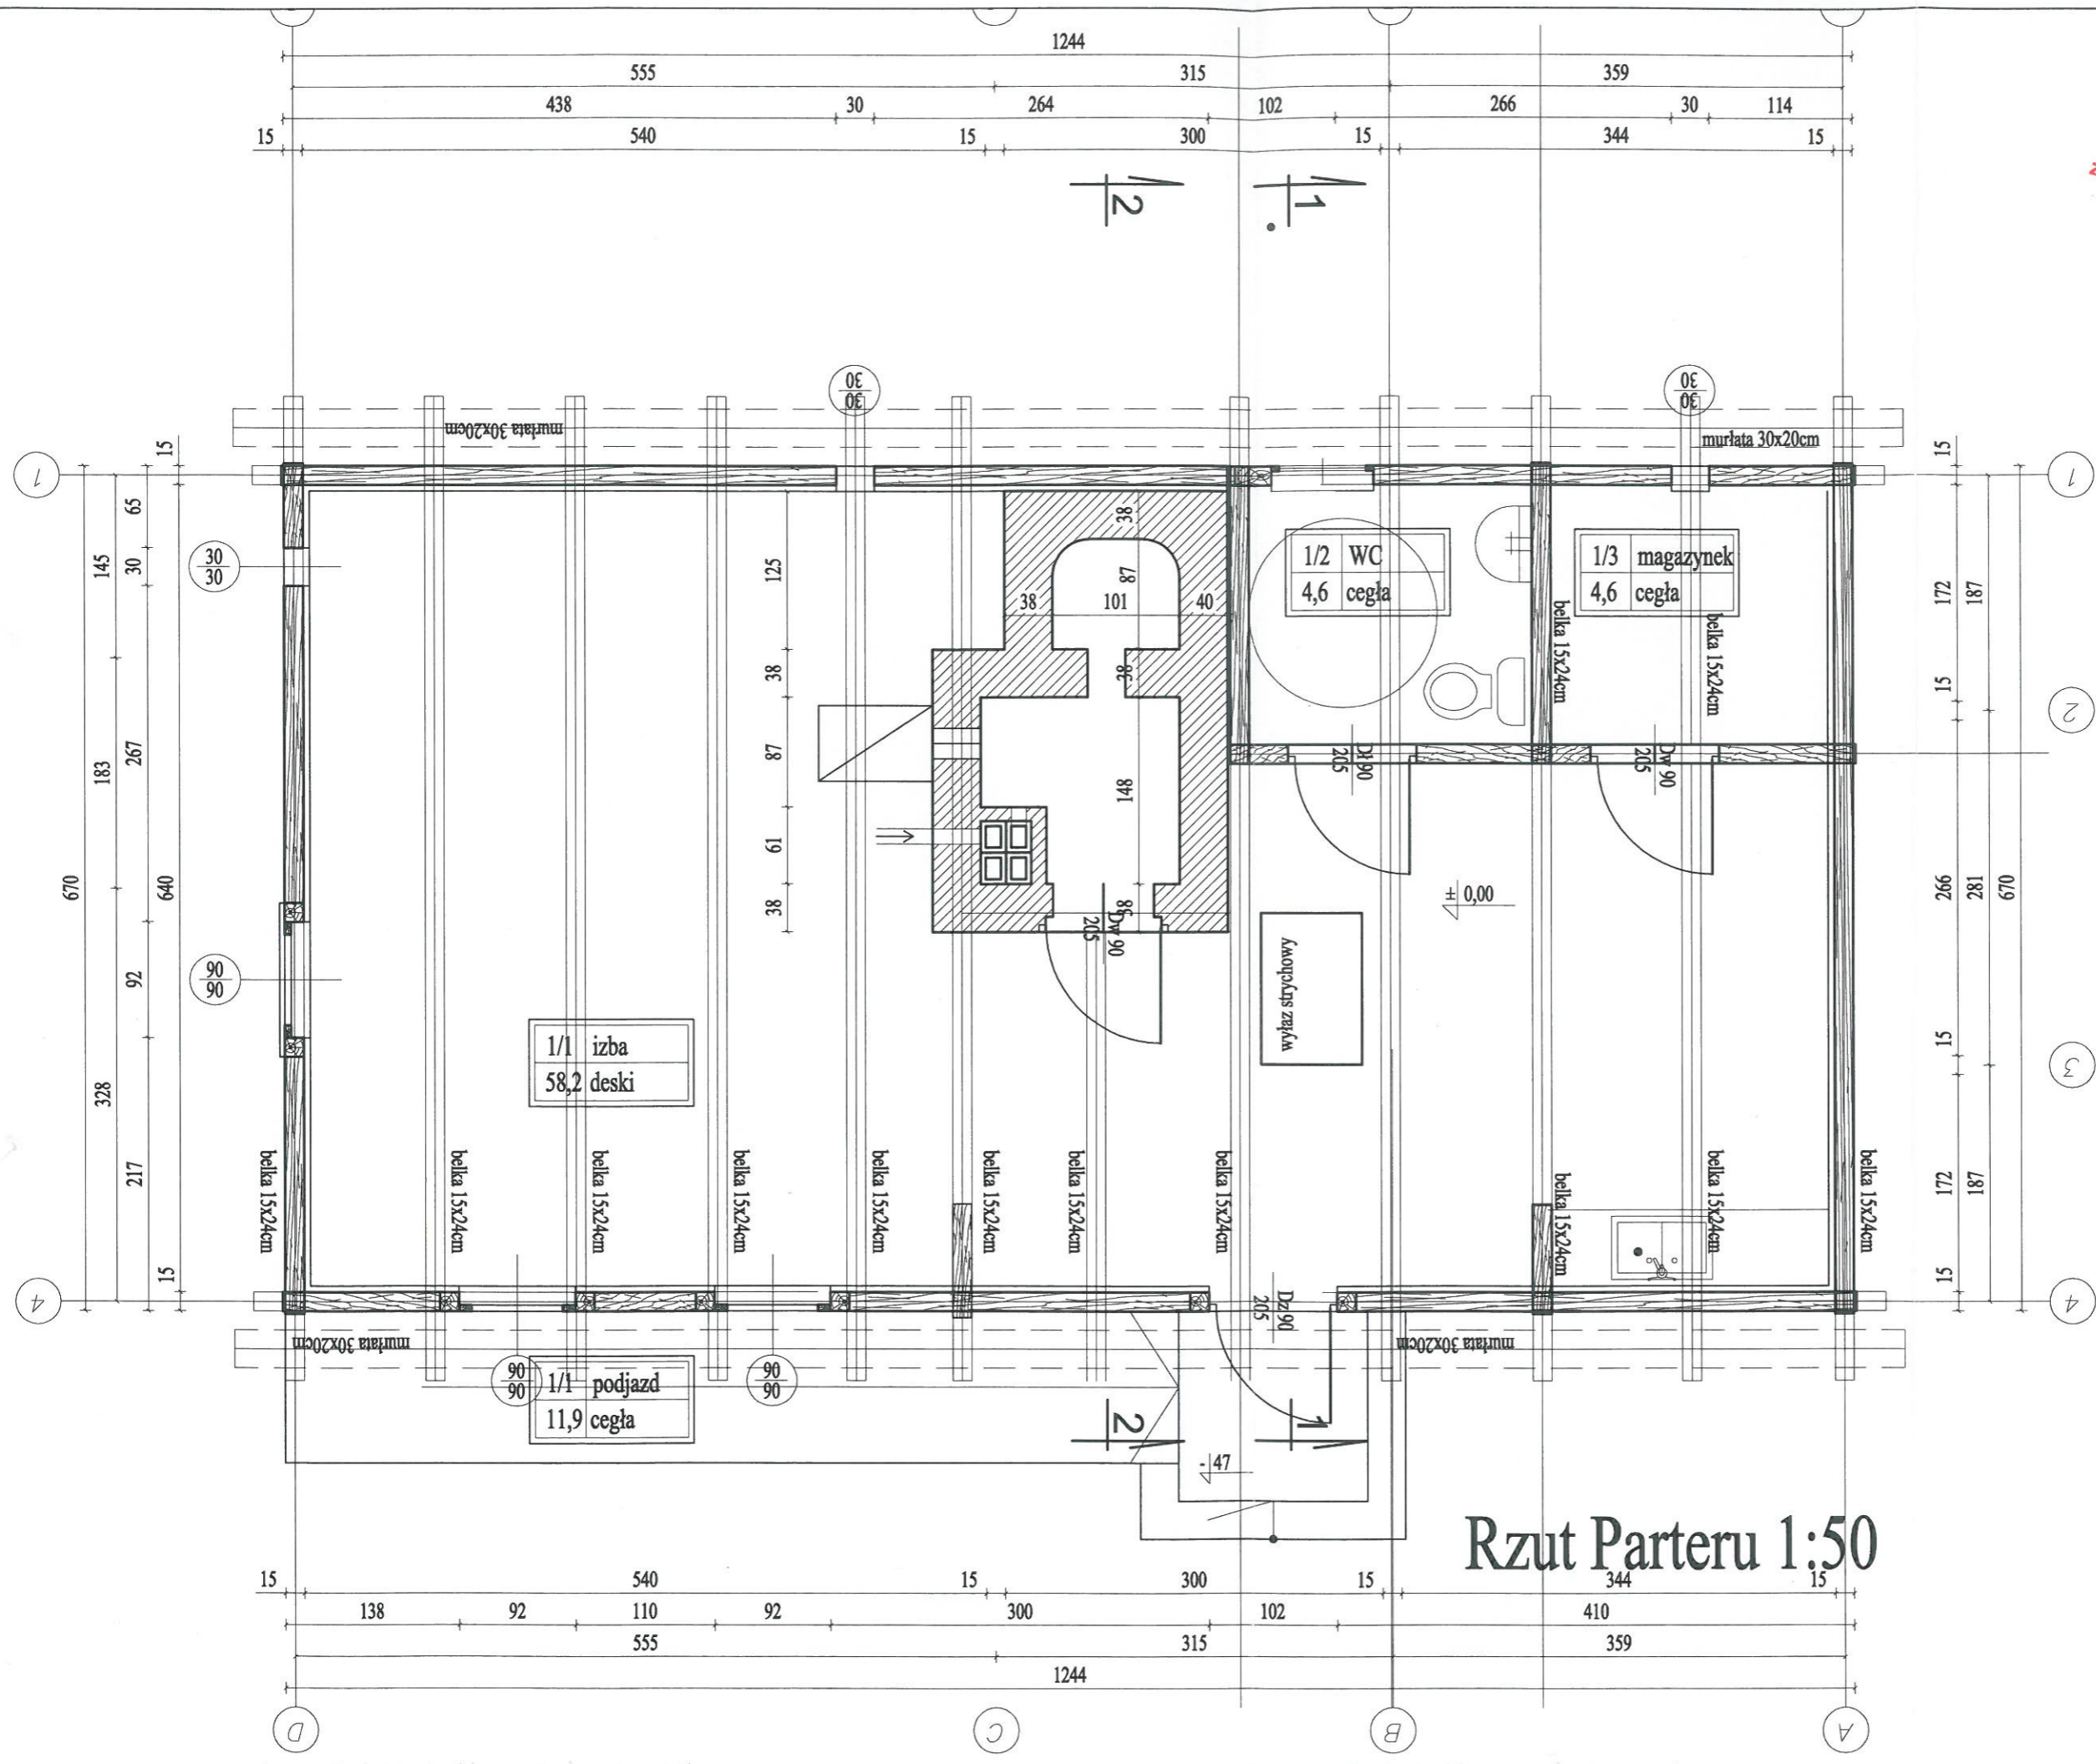


Rzut Parteru 1:50

Architekt Piotr Olszak <small>INWESTOR</small> Lokalna Grupa Działania Mazurskie Morze ul. Leśna 22 12-250 Orzysz	Budynek wyznaczony przez Zarządzenie Dz. nr 176/1, obr. 0001 Orzysz, gm. Orzysz	1:50 skala VI.2020 DATA	A BRANŻA 1 NRZĘC.	12-200 Pisz ul. Sw. Wojciecha 10 PROJEKTOWAŁ arch. Piotr Olszak upr. bud. nr 102/01/OL §47,3 i §9/1 Opiewani



STAROSTWO POWIATOWE
w Piszu
12-200 PISZ
WYDZIAŁ
ZAGOSPODAROWANIA PRZESTRZENNEGO
I BUDOWNICTWA

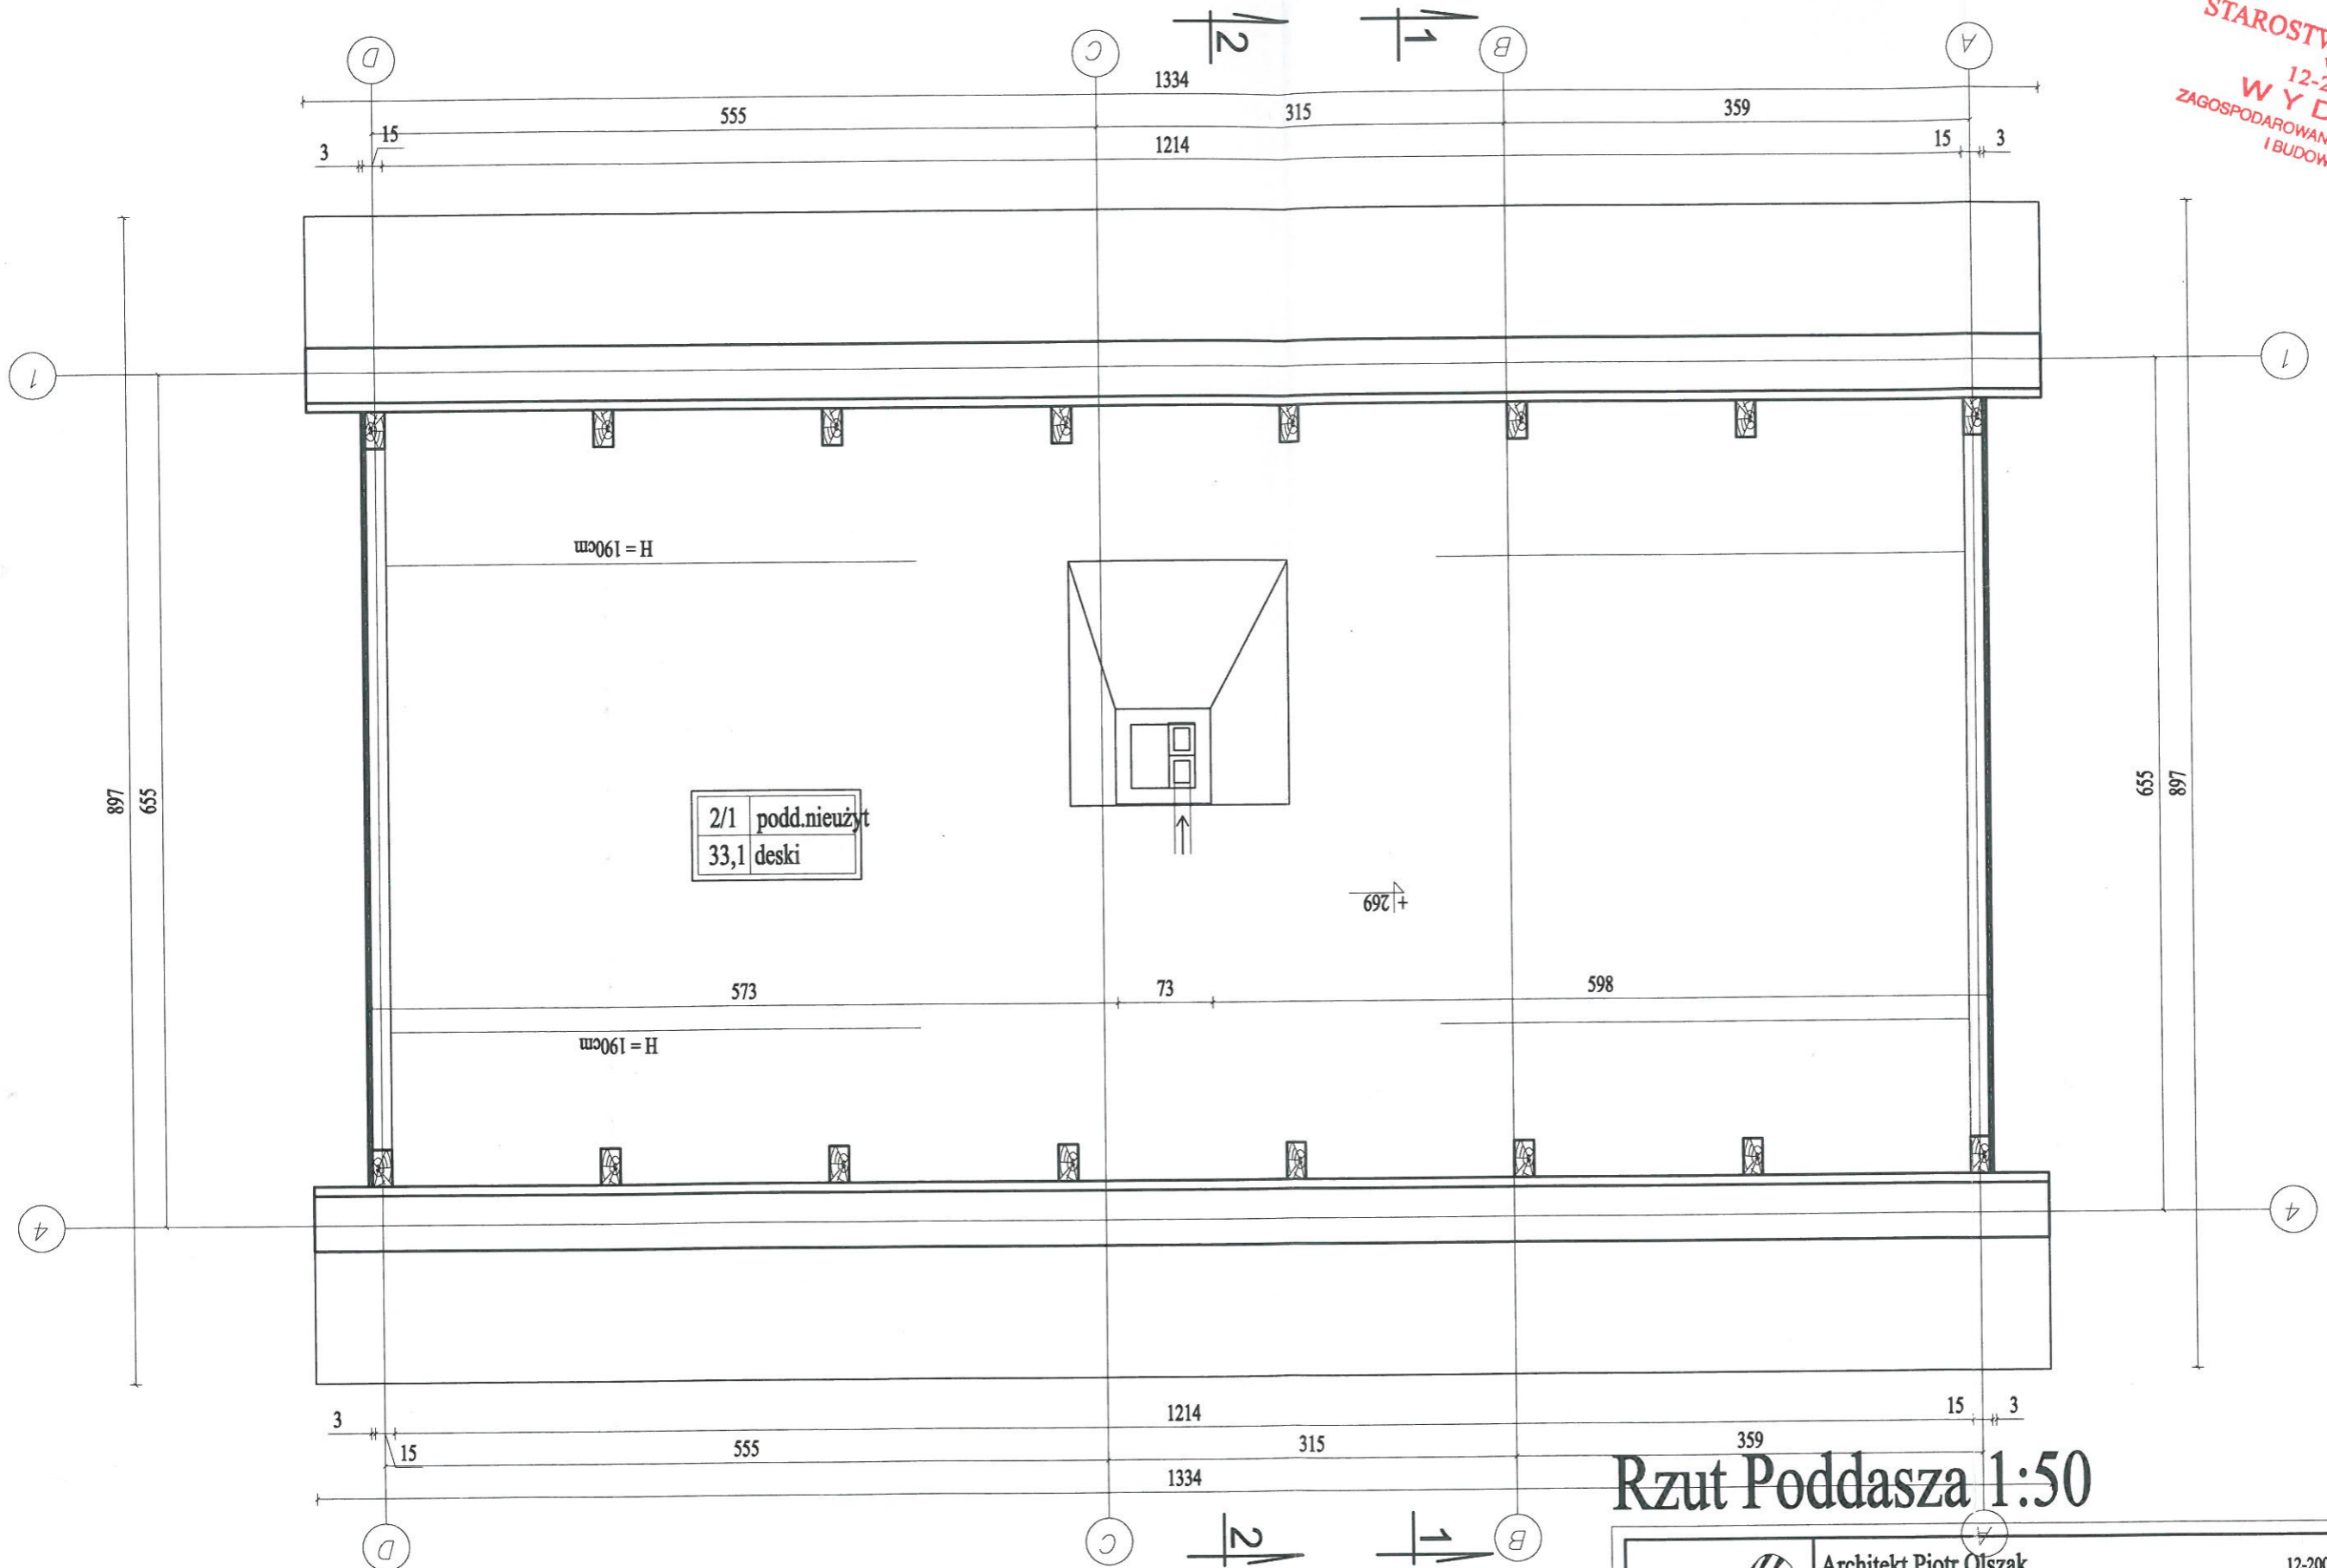


2/1	podd.nieuzyt
33,1	deski


Rzut Poddasza 1:50


	Architekt Piotr Olszak		12-200 Pisz ul. Św. Wojciecha 10	
	INWESTOR	Budynek wystawieniowy muzealny	PROJEKTOWAL	arch. Piotr Olszak
	Lokalna Grupa Działania Mazurskie Morze ul. Leśna 22 12-250 Orzysz	OBIEKT	1:50 SKALA	upr. bud. nr 1021/WOL
		Dz. nr 176/1, obr. 0001 Orzysz, ul. Leśna 22 12-250 Orzysz	ADRES	gm. Orzysz
	Projekt budowlany	OPRACOWANIE	NR.ZLEC.	Opnowal
				BRANZA
				2
				NR.RYS

STAROSTWO POWIATOWE
w Pisz
12-200 PISZ
WYDZIAŁ
ZAGOSPODAROWANIA PRZESTRZENNEGO
I BUDOWNICTWA

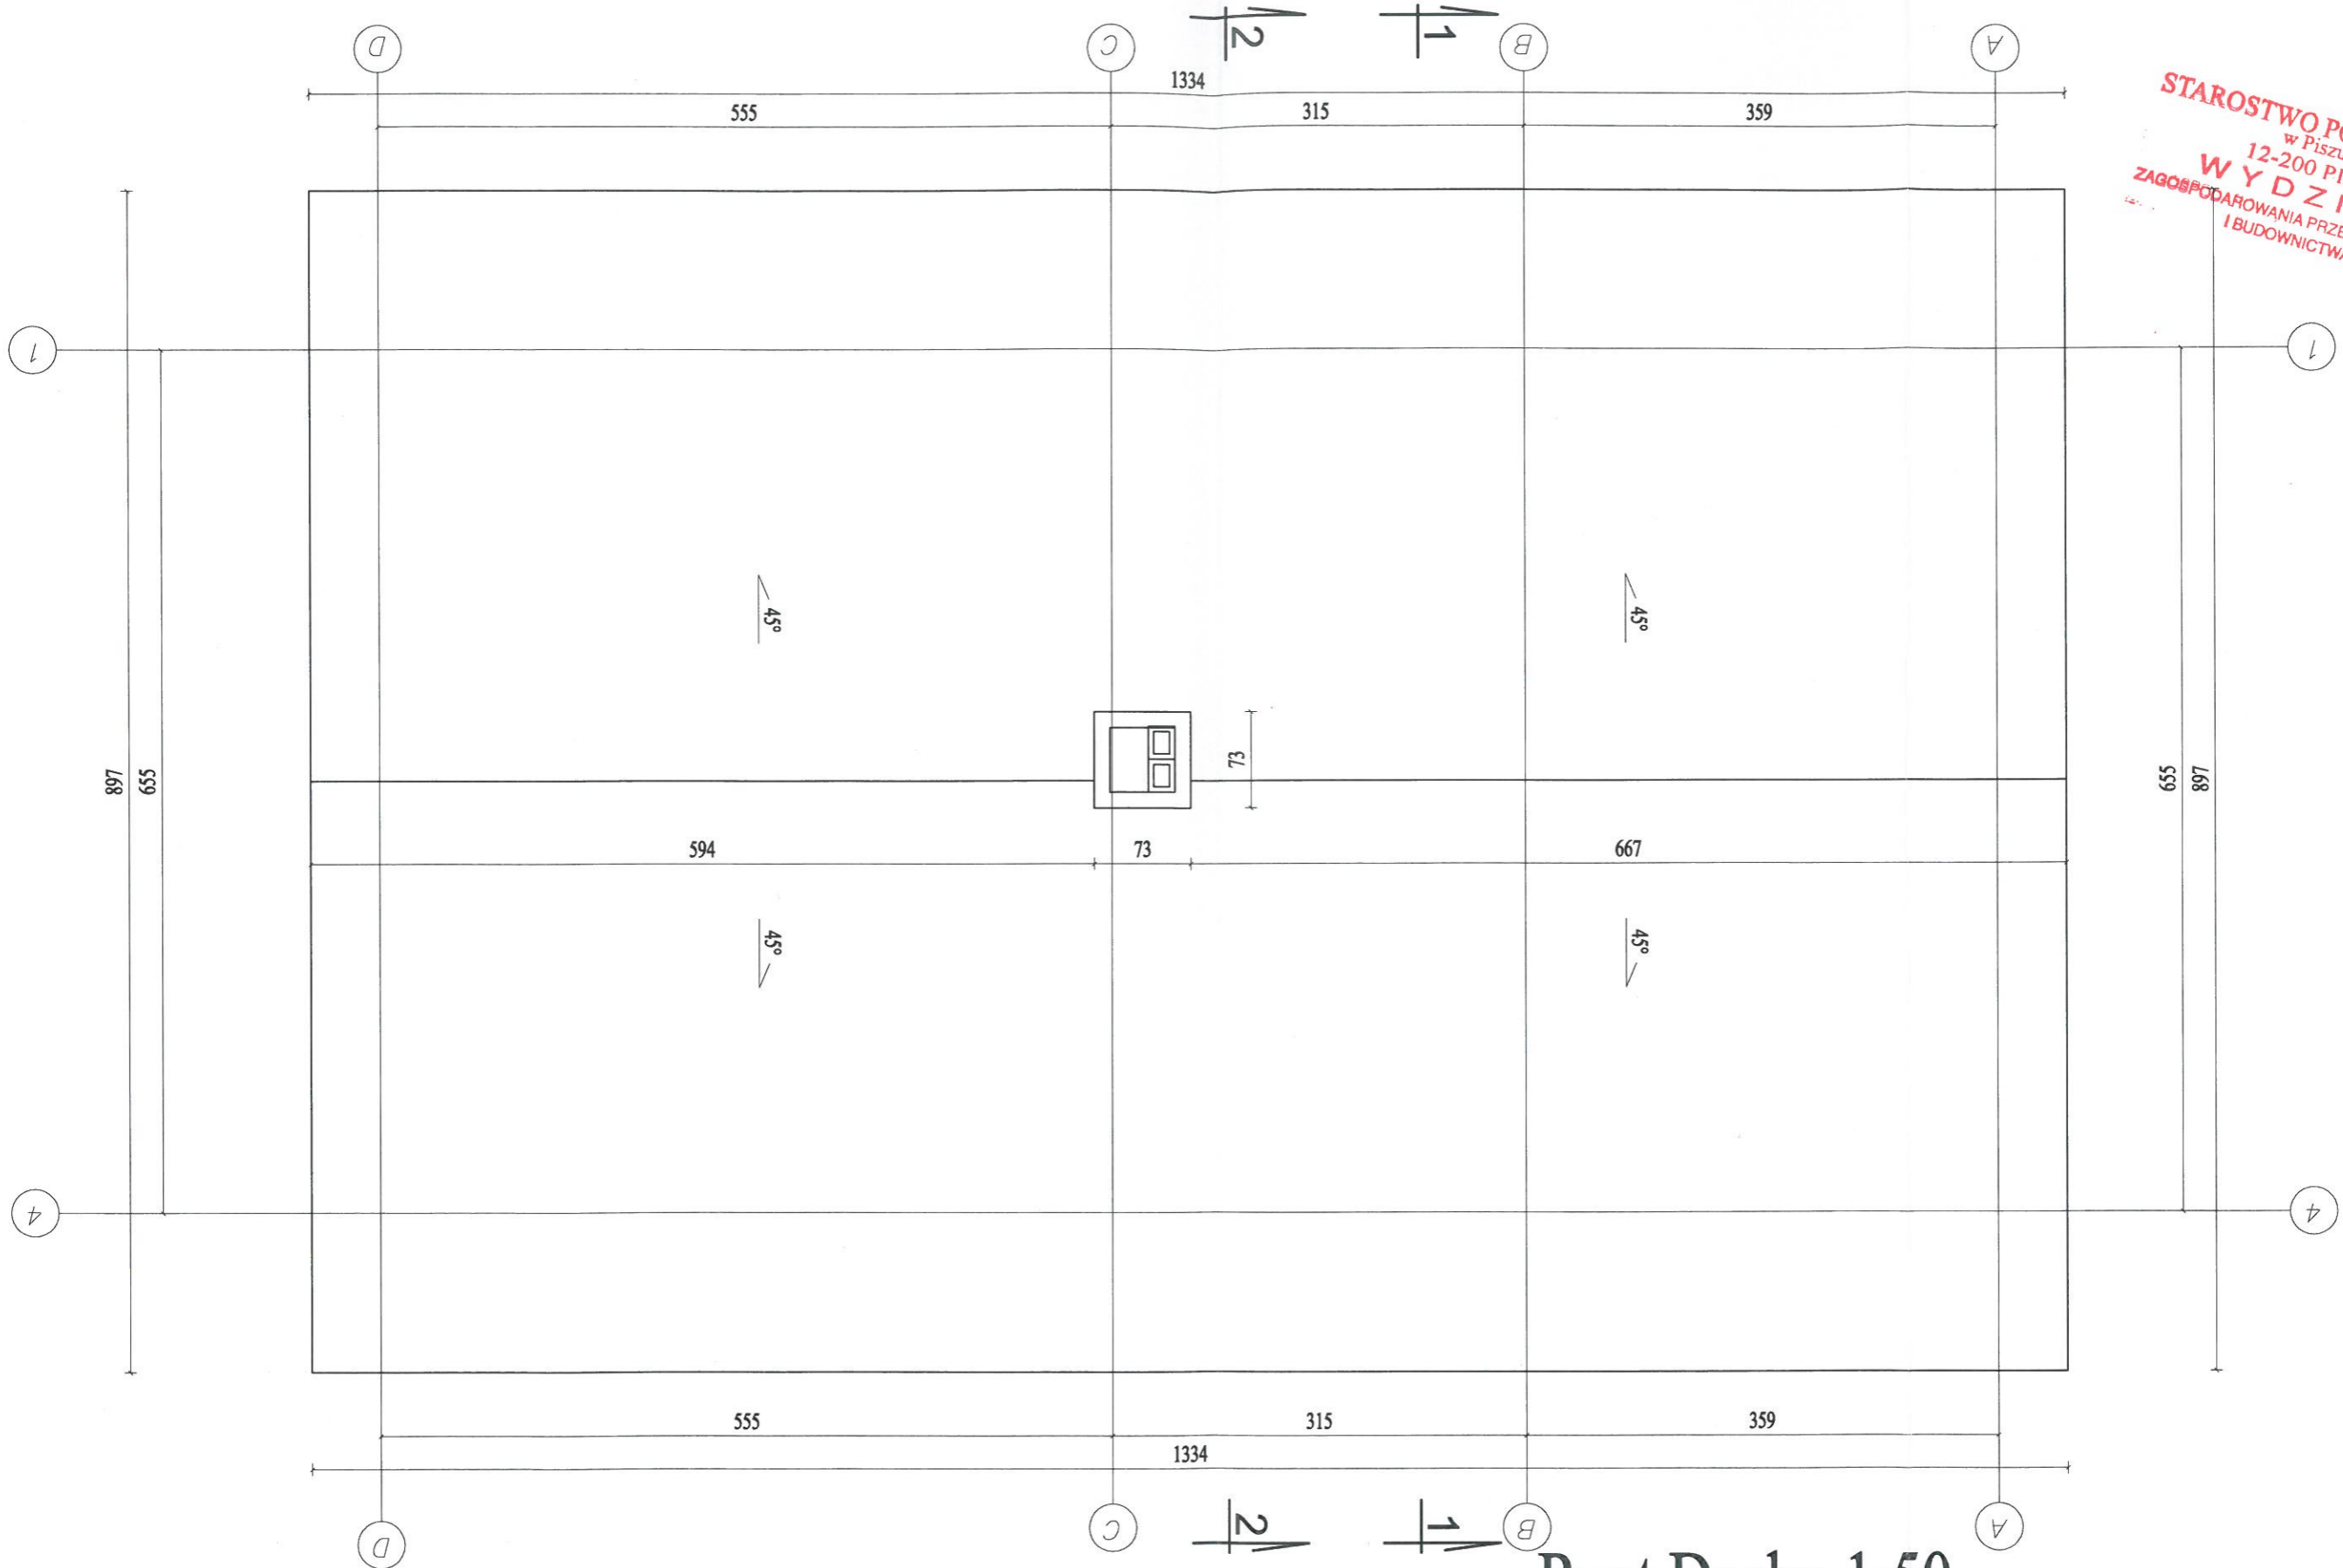

Rzut Dachy 1:50



	Architekt Piotr Olszak		12-200 Pisz ul. Św. Wojciecha 10	
	INWESTOR	Lokalna Grupa Działania Mazurskie Morze ul. Leśna 22 12-250 Orzysz	OBIEKT	Budynek wystawienniczo magazynowy
	ADRES	gm. Orzysz	PROJEKTOWAL	arch. Piotr Olszak upr. bud. nr 10201/OL §4/2,3 i §9/1
	OPRACOWANIE	Projekt budowlany	SKALA	1:50
		NR.ZLEC.	VI.2020	DATA
			Opracował	
				BRANZA
				3
				NR.KYS

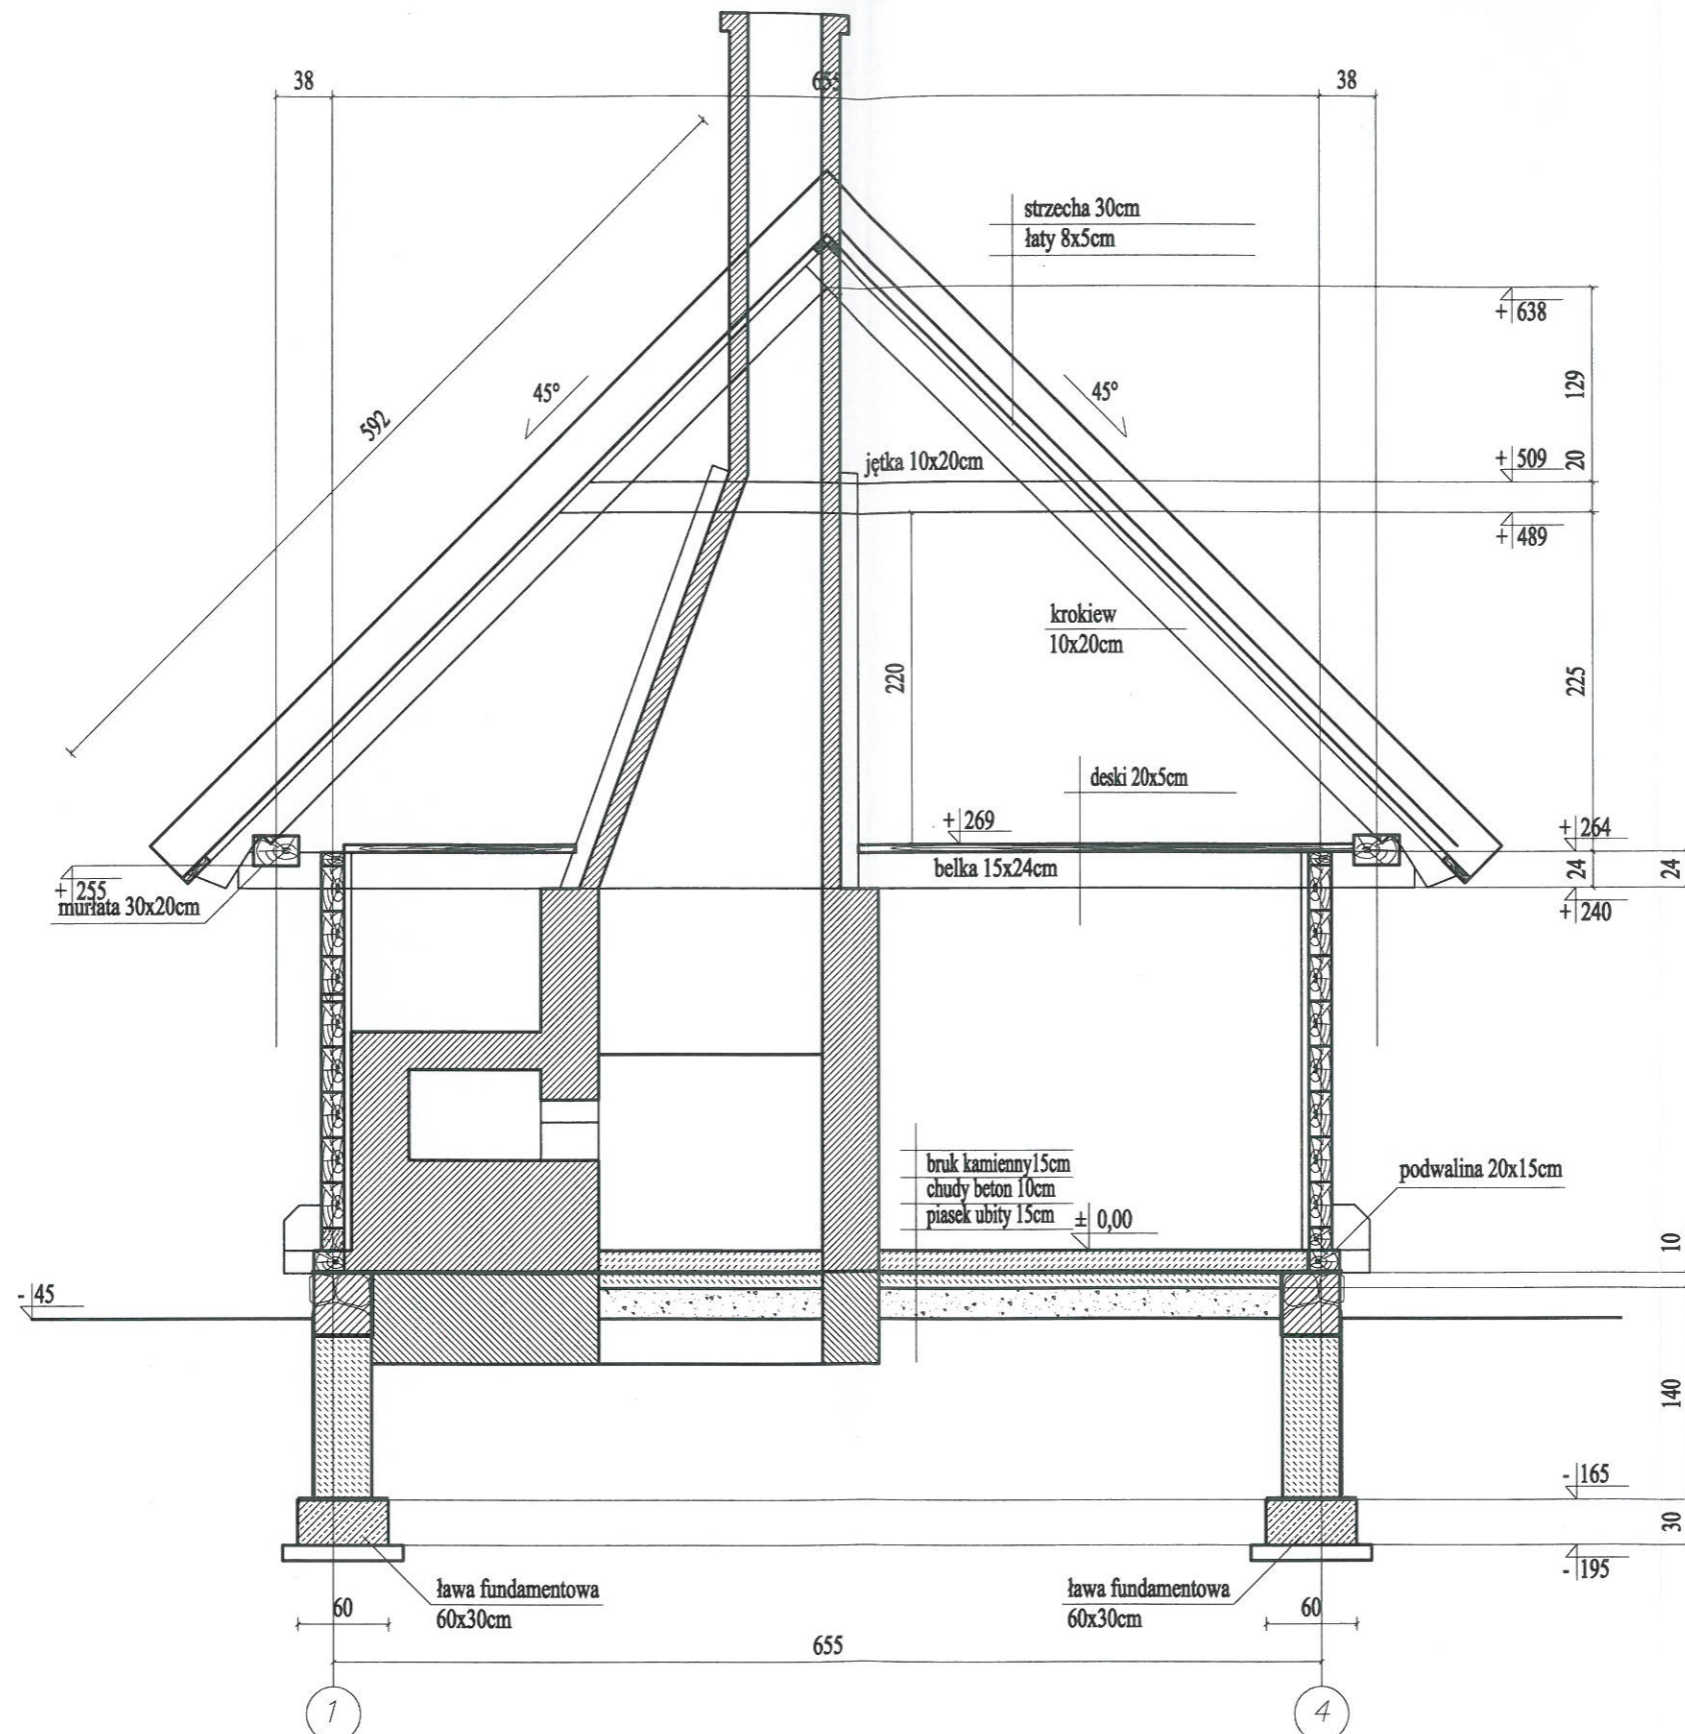

STAROSTWO POWIATOWE
w Pisz
12-200 PISZ
WYDZIAŁ
ZAGOSPODAROWANIA PRZESTRZENNEGO
I BUDOWNICTWA

Przekrój 1-1 1:50

	Architekt Piotr Olszak		12-200 Pisz ul. Św. Wojciecha 10	
	INWESTOR	Budynek wystawienniczo- muzealny	PROJEKTOWAŁ	arch. Piotr Olszak
	LOKAŁNA GRUPA DZIAŁANIA Mazurskie Morze ul. Leśna 22 12-250 Orzysz	Dz. nr 176/1, obr. 0001 Orzysz, gm. Orzysz	SKALA	1:50
	ADRES	Projekt budowlany	DATA	VI.2020
		OPRACOWAŁ	NR.ZLEC.	4
				NR.KYS

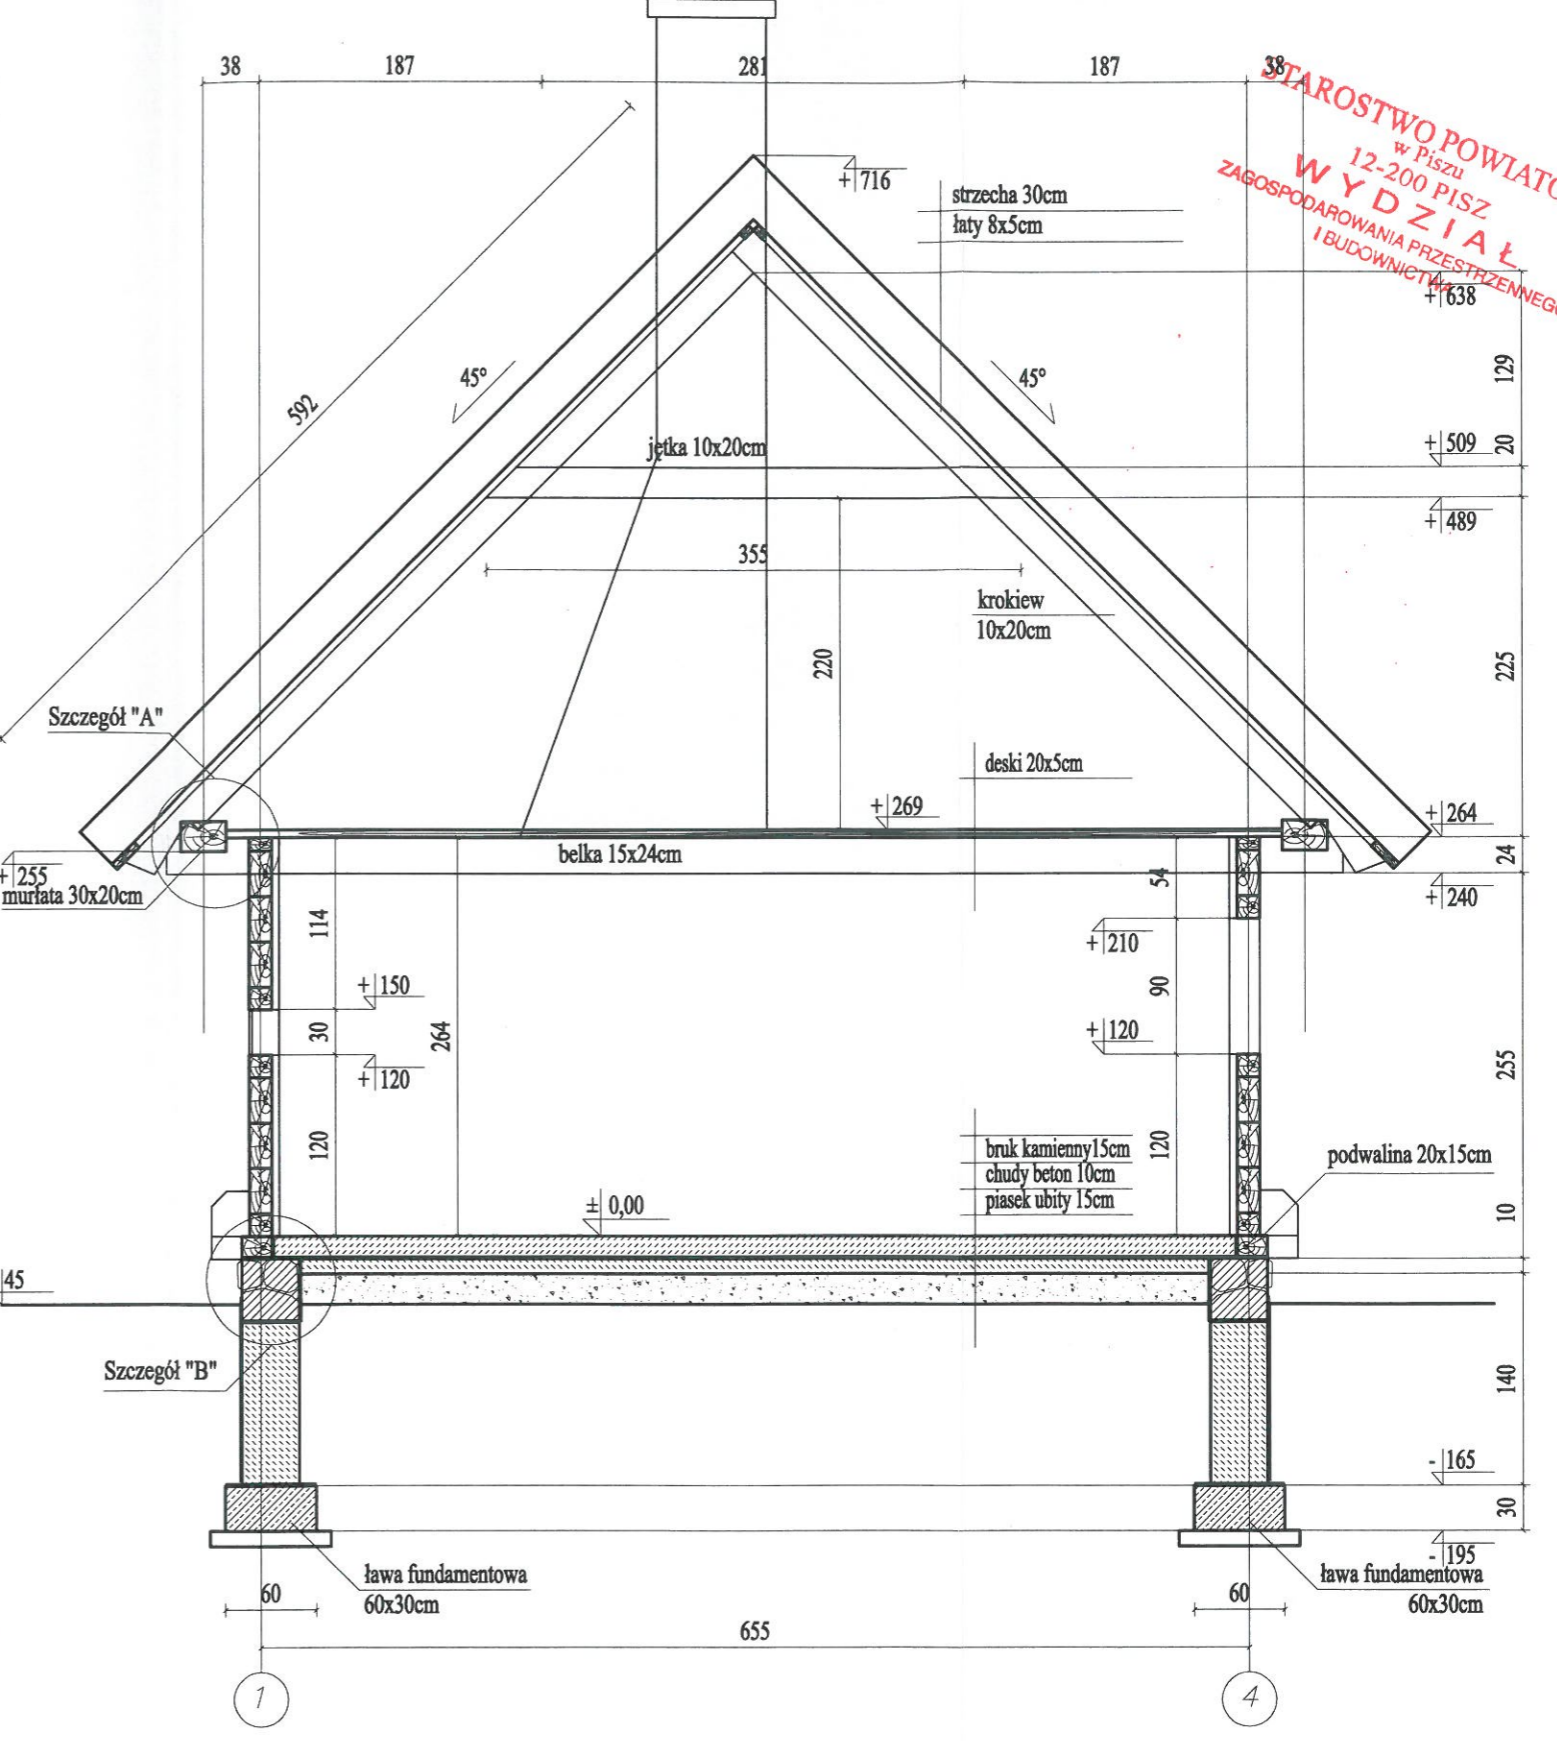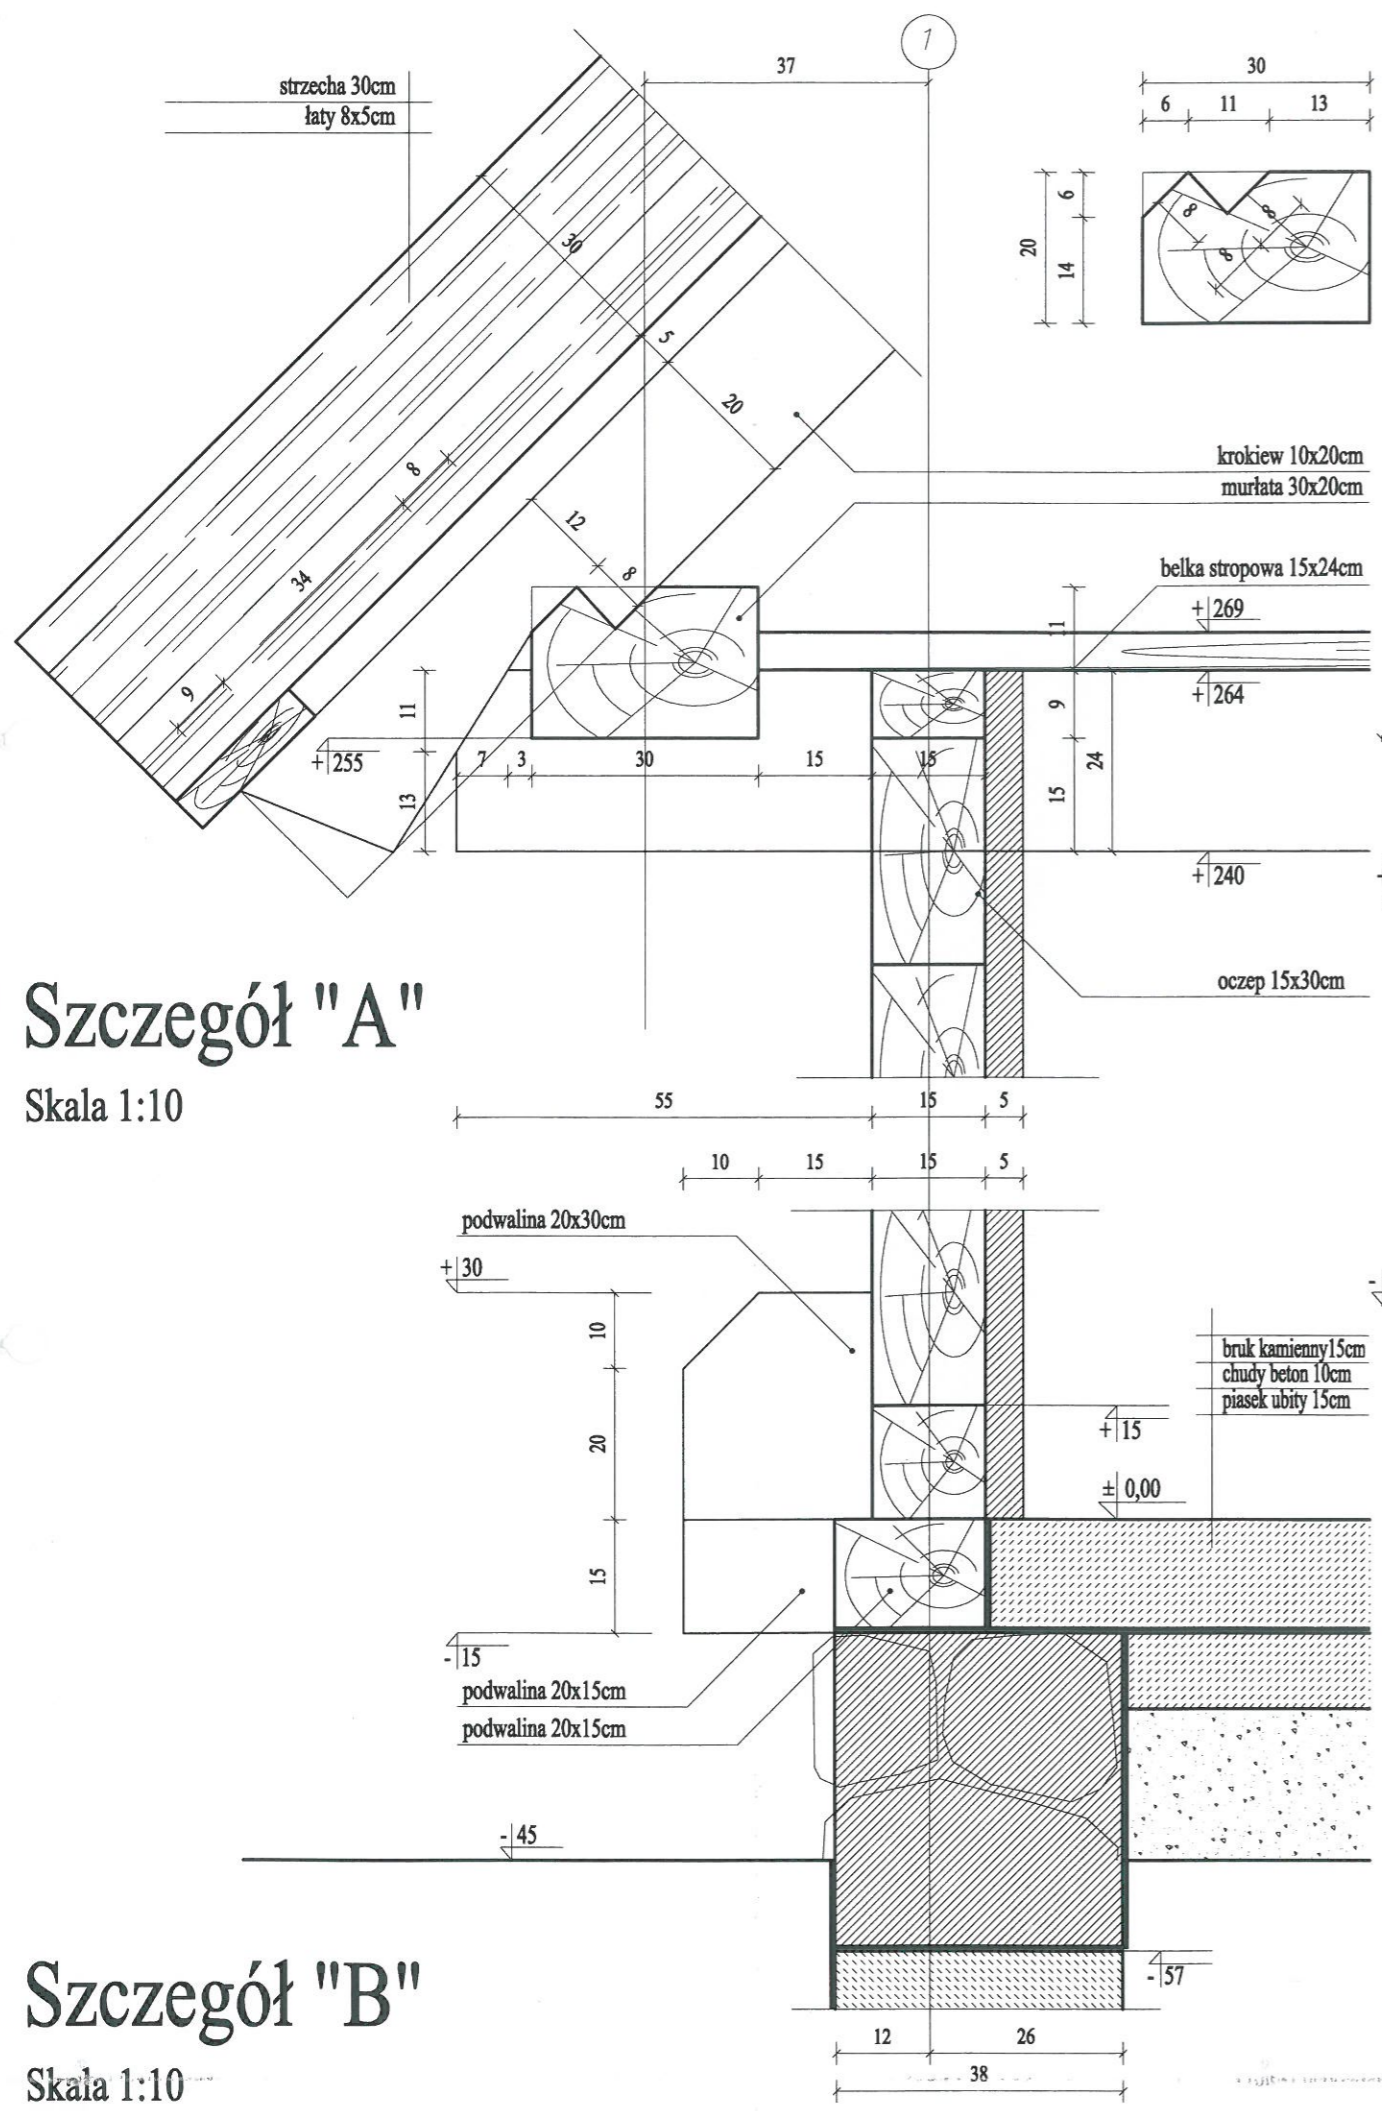

STAROSTWO POWIATOWE
w Pisz
12-200 PISZ
WYDZIAŁ
ZAGOSPODAROWANIA PRZESTRZENNEGO
I BUDOWNICTWA

Przekrój 2-2 1:50


Szczegół "B"
Skala 1:10

	Architekt Piotr Olszak		12-200 Pisz ul. Św. Wojciecha 10		
	INWESTOR	Lokalna Grupa Działania Mazurskie Morze ul. Leśna 22 12-250 Orzysz	OBIEKT	Budynek wystawienniczo-handlowy	
	ADRES	gm. Orzysz	PROJEKTOWAŁ	arch. Piotr Olszak upr. bud. nr 10201/0L §4/2,3 i §9/7	
	OPRACOWANIE	Projekt budowlany	NR.ZLEC.	Opracował:	
		SKALA	1:50	BRANZA	A
		DATA	VI.2020	NR.RYS	6


STAROSTWO POWIATOWE
w Pisz
12-200 PISZ
WYDZIAŁ
ZAGOSPODAROWANIA PRZESTRZENNEGO
I BUDOWNICTWA



El. Wschodnia 1:50

	Architekt Piotr Olszak		12-200 Pisz ul. Św. Wojciecha 10	
	INWESTOR	Lokalna Grupa Działania Mazurskie Morze ul. Leśna 22 12-250 Orzysz	PROJEKTOWAL	arch. Piotr Olszak
	OBIEKT	Budynek wystawowy muzealny	SKALA	1:50
	ADRES	Dz. nr 176/1, obr. 0001 Orzysz, gm. Orzysz	DATA	VI.2020
	Projekt budowlany	OPRACOWANIE	NR.ZLEC.	Opracował
				upr. bud. nr 102/01/OL §4/2,3 i §9/1
				A
				BRANZA
				7
				NR.RYS


STAROSTWO POWIATOWE
w Pisz
12-200 PISZ
WYDZIAŁ
ZAGOSPODAROWANIA PRZESTRZENNEGO
I BUDOWNICTWA

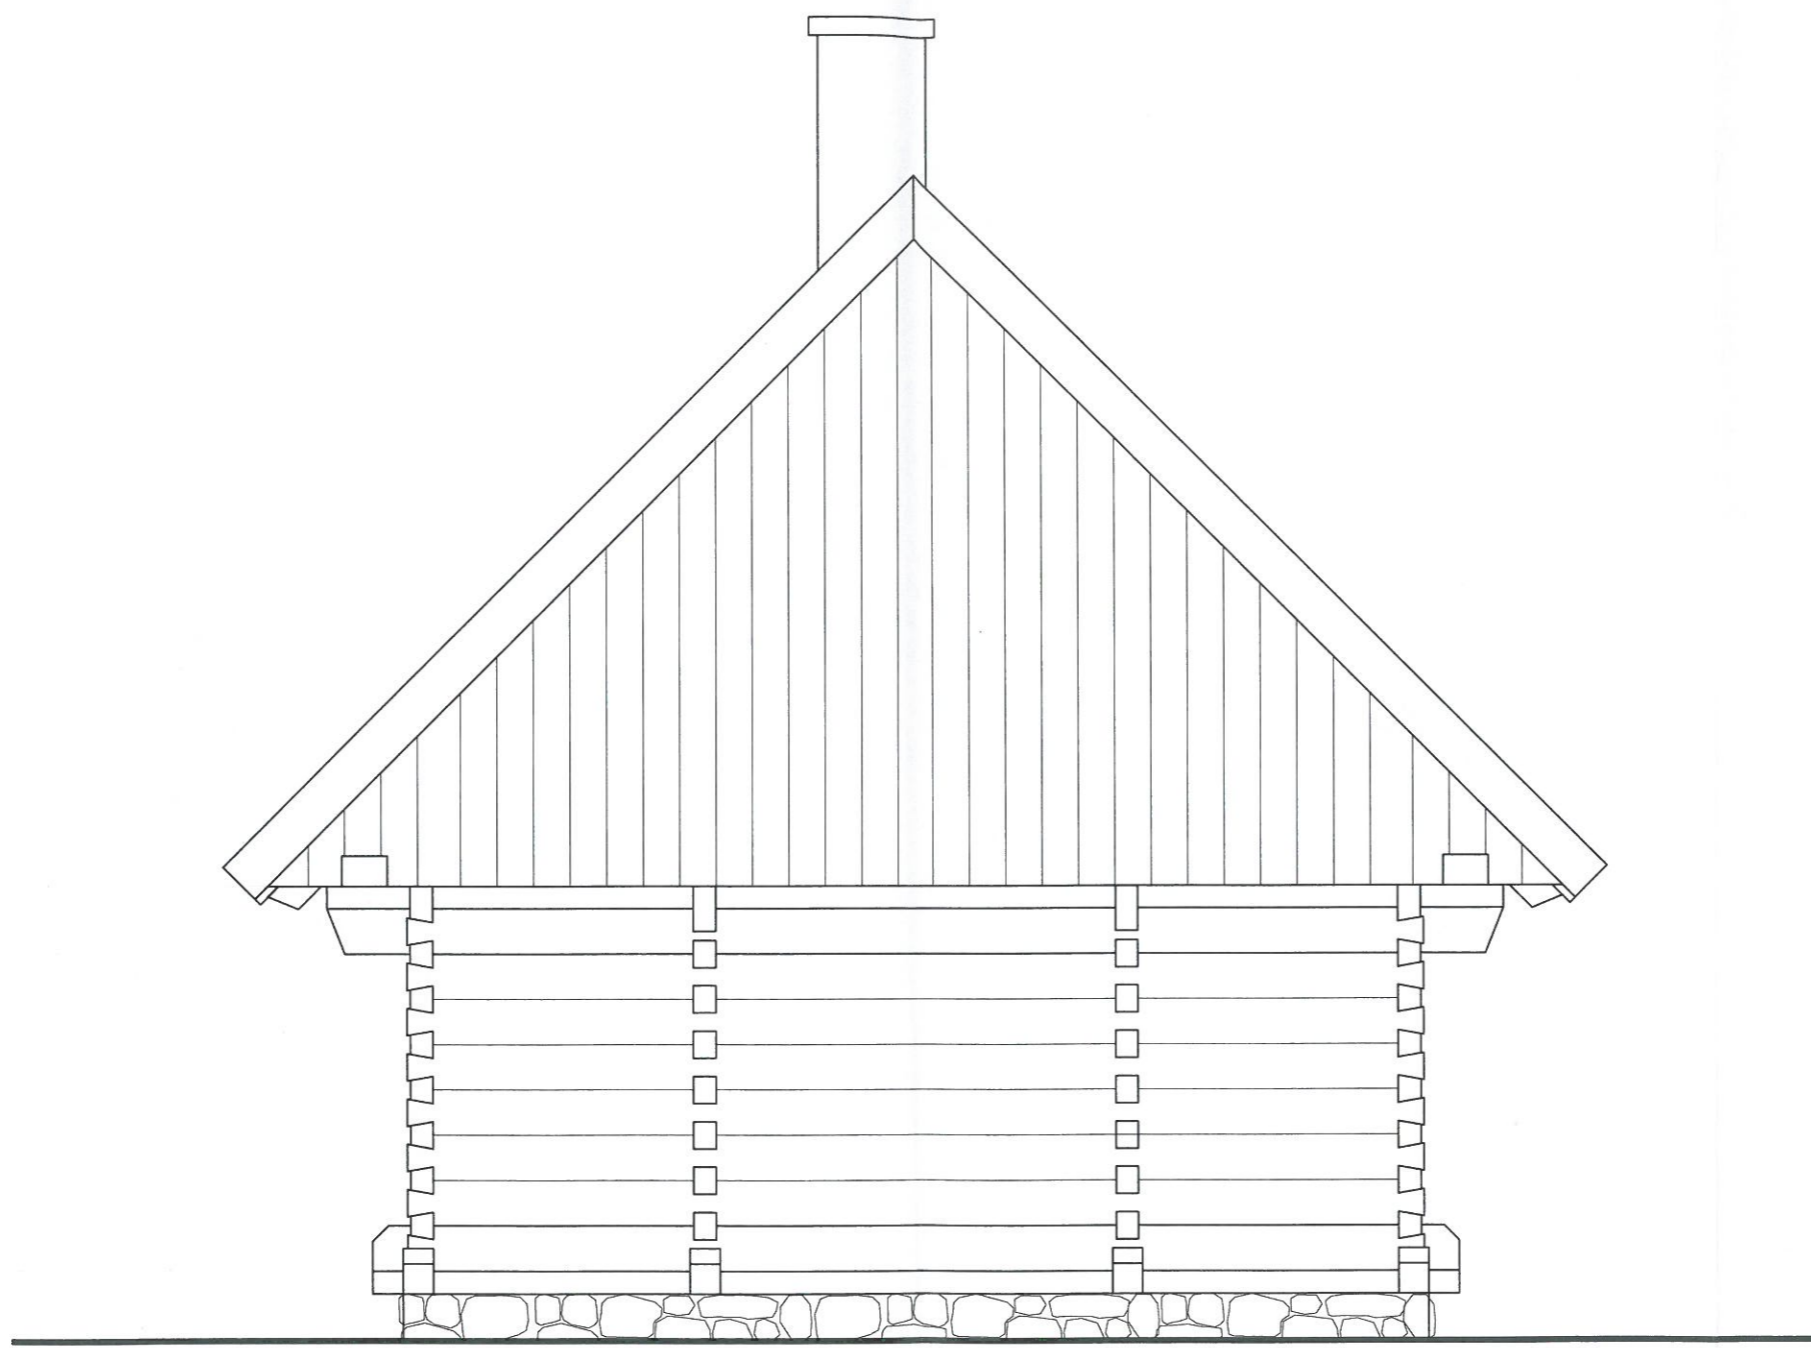

El. Północna 1:50

	Architekt Piotr Olszak		12-200 Pisz ul. Św. Wojciecha 10	
	INWESTOR Lokalna Grupa Działania Mazurskie Morze ul. Leśna 22 12-250 Orzysz	OPRACOWANIE Projekt budowlany	OBJEKT Budynek wystawienniczo- muzealny Dz. nr 176/1, obr. 0001 Orzysz, gm. Orzysz	SKALA 1:50 DATA VI.2020
				BRANŻA A NR RYS 8

STAROSTWO POWIATOWE
w Pisz
12-200 PISZ
WYDZIAŁ
ZAGOSPODAROWANIA PRZESTRZENNEGO
I BUDOWNICTWA

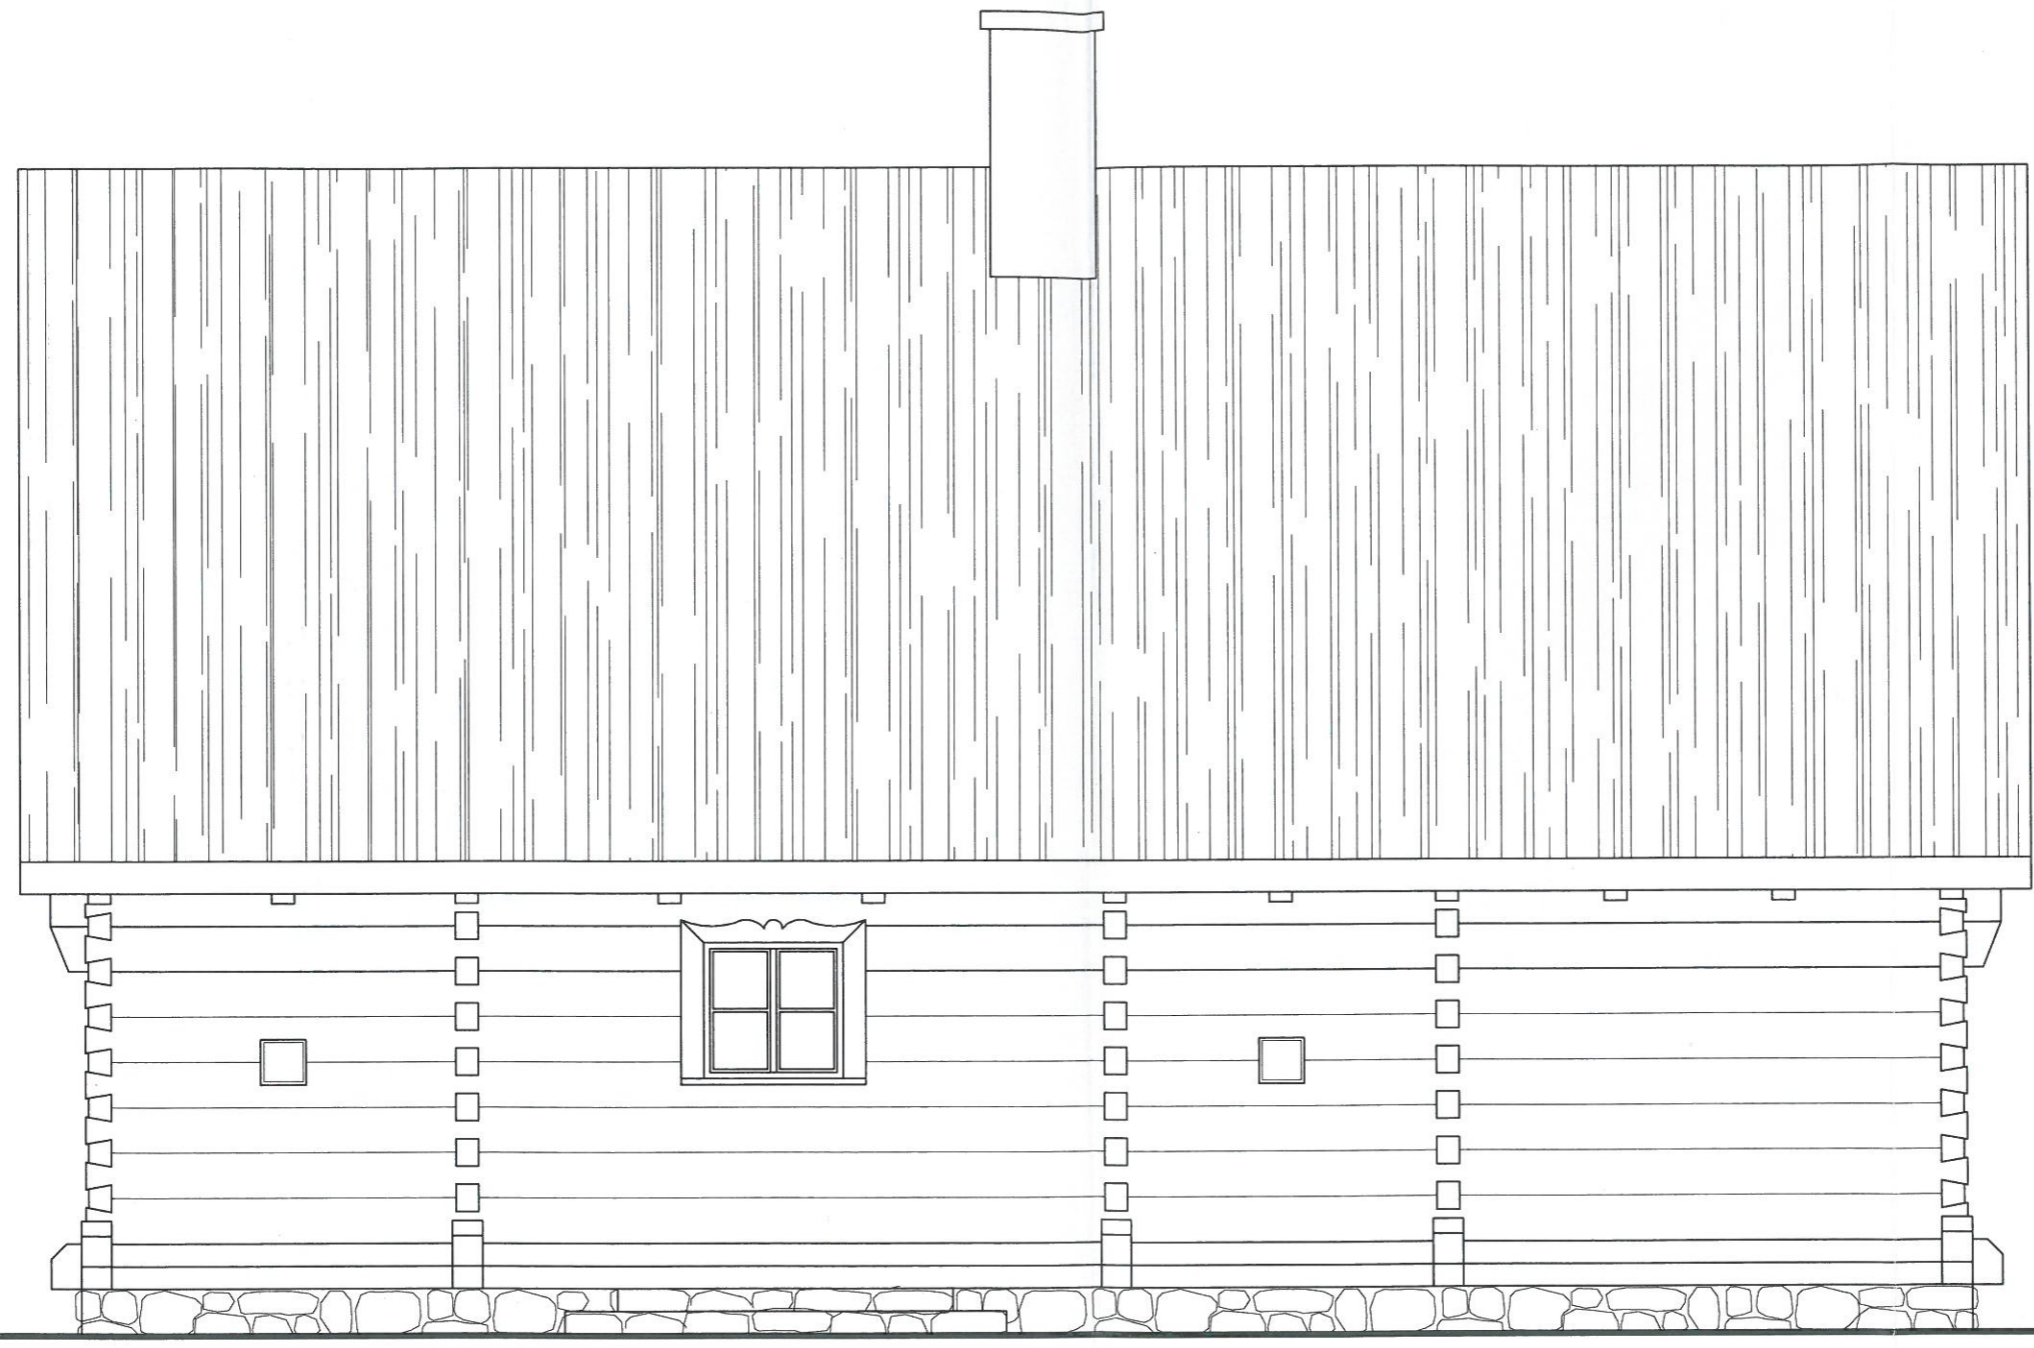

El. Zachodnia


	Architekt Piotr Olszak		12-200 Pisz ul. Św. Wojciecha 10		
	INWESTOR Lokalna Grupa Działania Mazurskie Morze ul. Leśna 22 12-250 Orzysz	OPRACOWANIE Projekt budowlany	NR.ZLEC.	PROJEKTOWAŁ arch. Piotr Olszak opr. bud. nr 102/01/O/ §4/2,3 i §9/1	BRANŻA A 6 NR.RYS
	OBJEKT Budynek wystawienniczo- gospodarczy Dz. nr 176/1, obr. 0001 Orzysz, gm. Orzysz	DATA VI.2020	SKALA 1:50	Opracował 	

STAROSTWO POWIATOWE
w Pisz
12-200 PISZ
WYDZIAŁ
ZAGOSPODAROWANIA PRZESTRZENNEGO
I BUDOWNICTWA




El. Południowa


	Architekt Piotr Olszak		12-200 Pisz ul. Św. Wojciecha 10	
	INWESTOR Lokalna Grupa Działania Mazurskie Morze ul. Leśna 22 12-250 Orzysz	OPRACOWANIE Projekt budowlany	OBJEKT Budynek wystawienniczo- gospodarczy Dz. nr 176/1, obr. 0001 Orzysz gm. Orzysz	SKALA 1:50 DATA VI.2020
				BRANŻA A NR.KYS 9

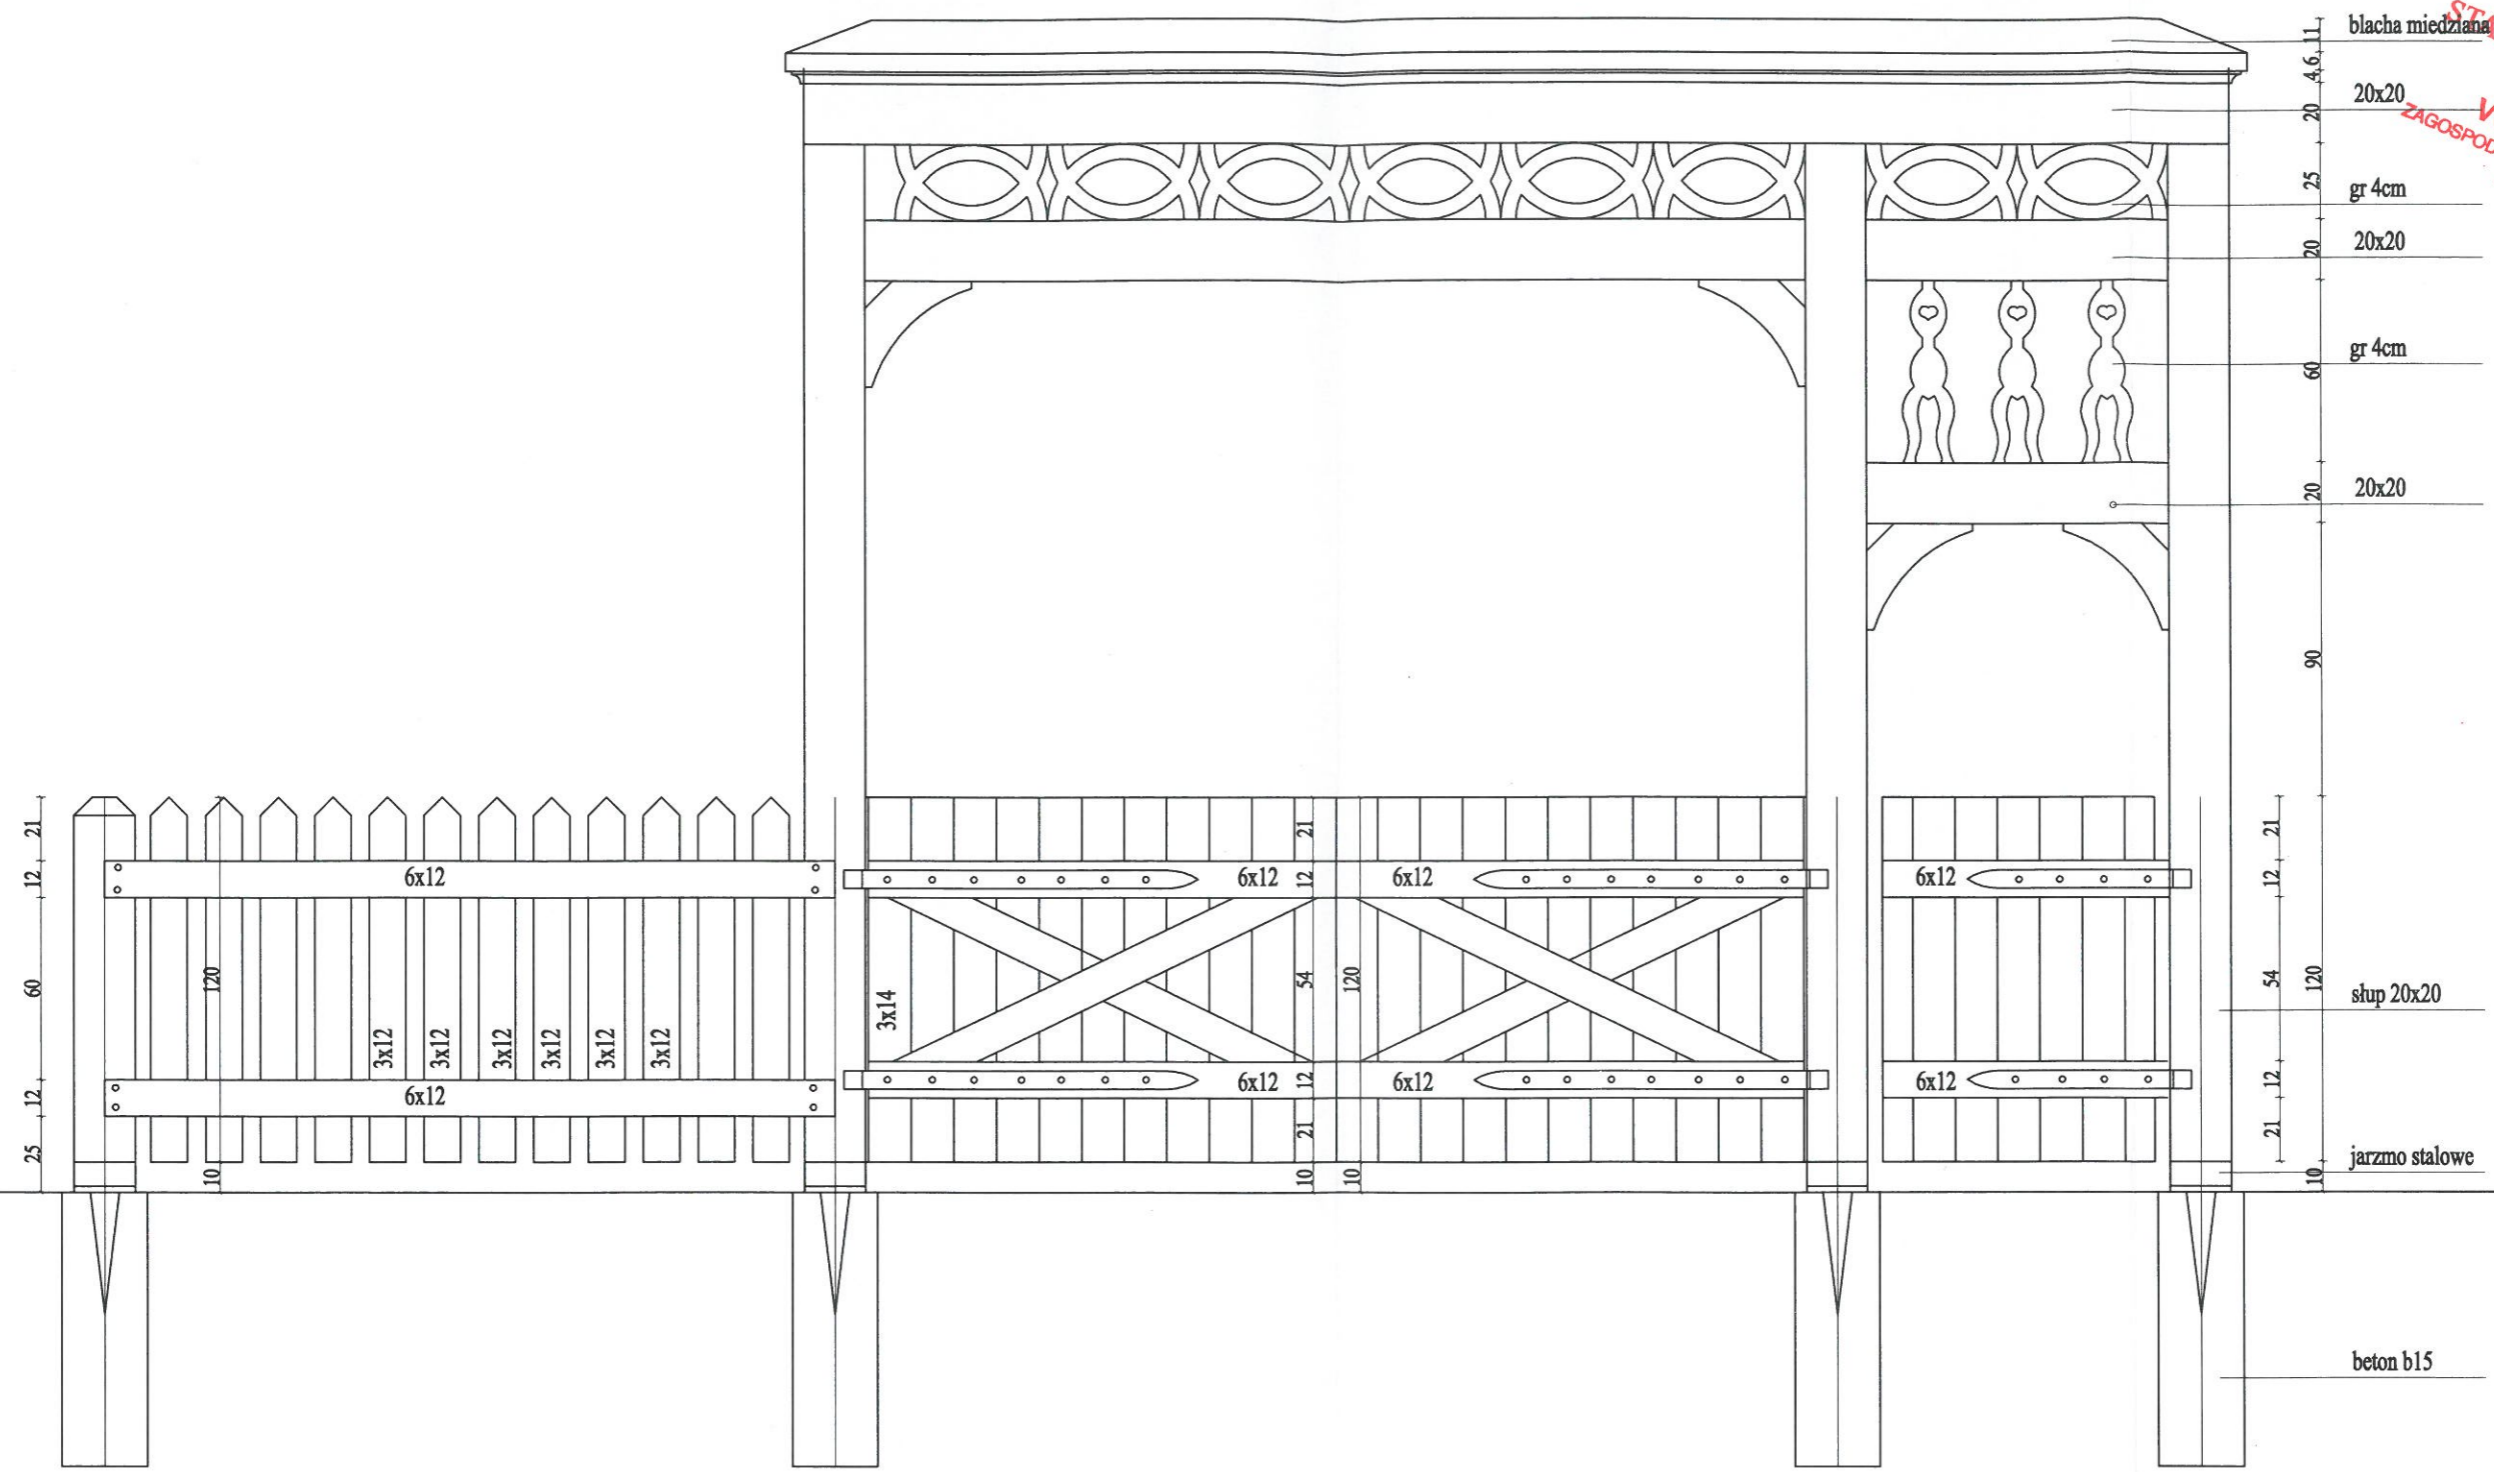

STAROSTWO POWIATOWE
w Pisz
12-200 PISZ
WYDZIAŁ
ZAGOSPODAROWANIA PRZESTRZENNEGO
I BUDOWNICTWA

Ogrodzenie
Widok od wewnątrz

	Architekt Piotr Olszak		12-200 Pisz ul. Św. Wojciecha 10	
	INWESTOR	Budynek wystawienniczo-muzealny	PROJEKTOWAL	arch. Piotr Olszak
	LOKALNA GRUPA DZIAŁANIA MAZURSKIE MORZE	Dz. nr 176/1, obr. 0001 Orzysz, gm. Orzysz	SKALA	1:25
	ADRES	12-250 Orzysz	DATA	IX.2017
OPRACOWANIE	Projekt budowlany	NR.ZLEC.		BRANZA
				A
				NR.KYS

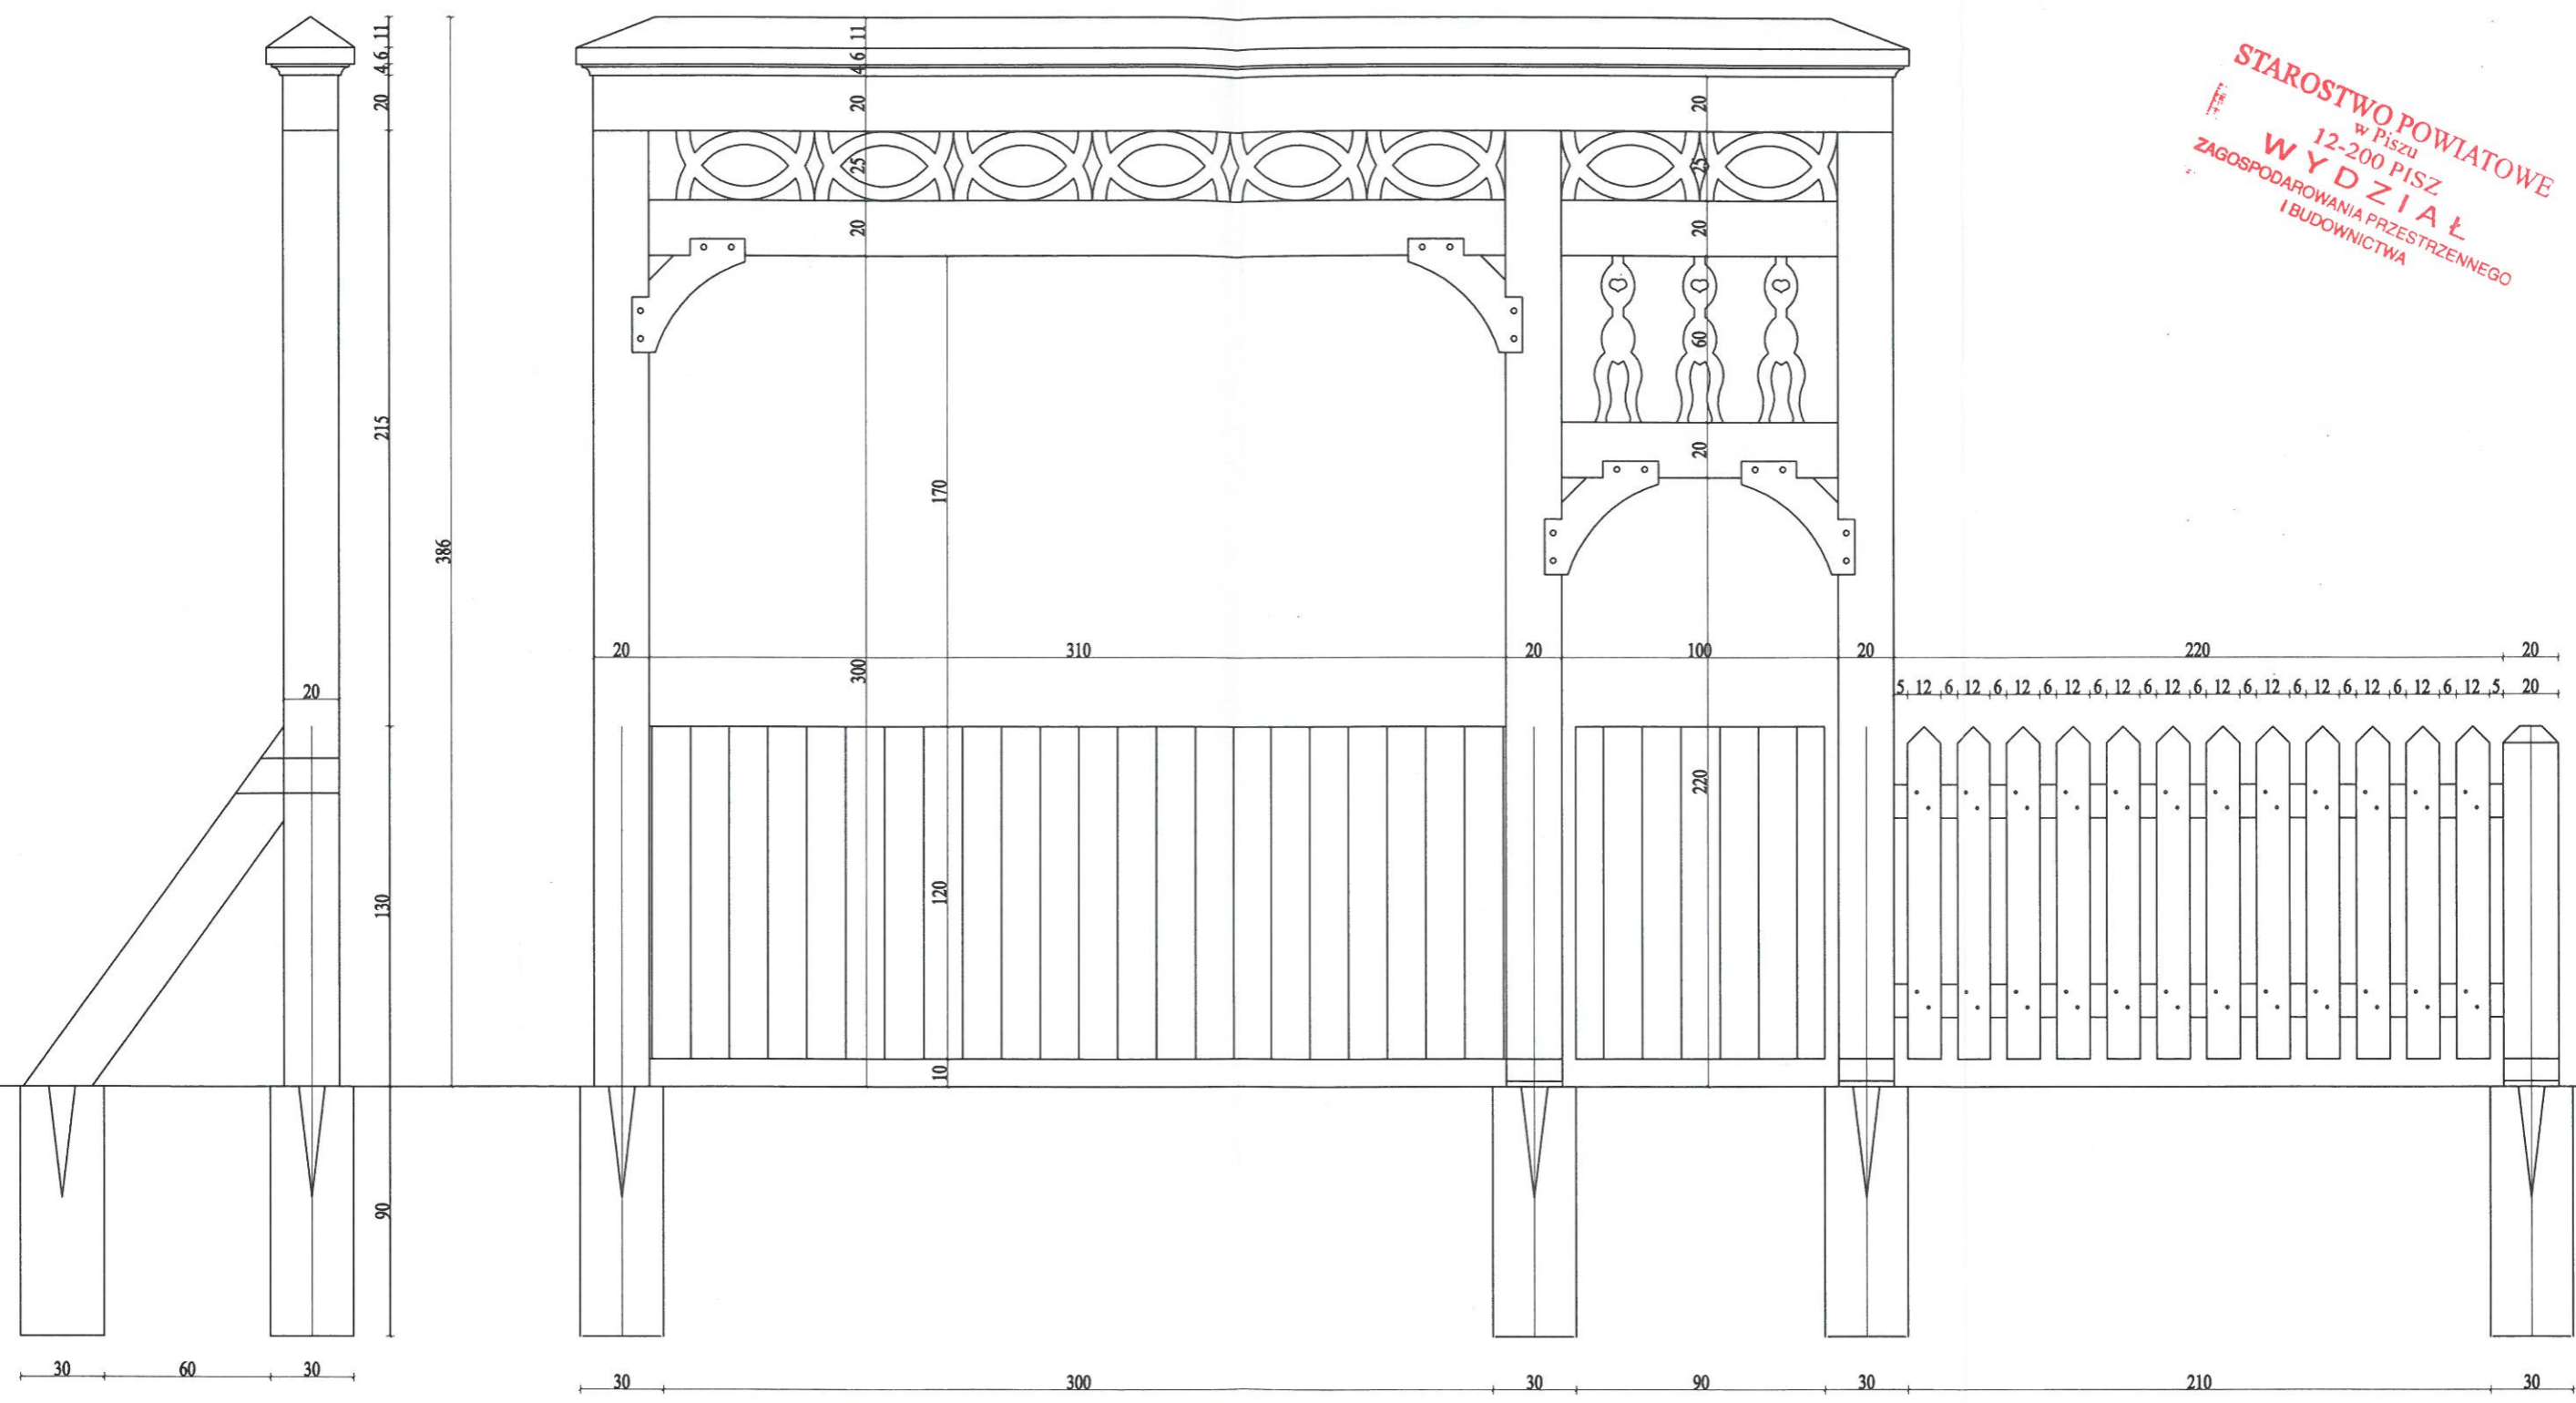

STAROSTWO POWIATOWE
w Pisz
12-200 PISZ
WYDZIAŁ
ZAGOSPODAROWANIA PRZESTRZENNEGO
I BUDOWNICTWA

Ogrodzenie
Widok od zewnątrz

	Architekt Piotr Olszak		12-200 Pisz ul. Św. Wojciecha 10	
	INWESTOR	Budynek wystawieniowy	PROJEKTOWAŁ	arch. Piotr Olszak
	Lokalna Grupa Działania	<i>GOSPODARSTWO</i>	SKALA	1:25
	Mazurskie Morze	<i>muzealny</i>	DATA	IX.2017
ul. Leśna 22	gm. Orzysz	ADRES	§4/2,3 i §9/1	A BRANZA
12-250 Orzysz	Projekt budowlany	OPRACOWANIE	NR.ZLEC.	