

MAPA DO CELÓW PROJEKTOWYCH
SKALA 1:500

województwo: warmińsko-mazurskie
powiat: piski
Jed. ewid.: 281602_4 Orzysz
Obręb ewidencyjny: 0001 m. Orzysz

Nazwa układu współrzędnych: -prostokątnych płaskich: 2000(strefo7)
-wysokości: Amsterdam

Nr roboty geodezyjnej: 18900/26/2020

Nr KERG: G.6642.1256.2020


Uwaga!

1. Nie wyklucza się istnienia innych urządzeń podziemnych nie wykazanych na niniejszej mapie i nie zgłoszonych do inwentaryzacji.
2. Na niniejszej mapie w zakresie opracowania nie badano służebności gruntowych.

Mapa aktualna na dzień 2020-03-04

Wykonat:
Pisz dnia 2020-03-04
BIURO GEODEZJI
Cezary Stypułkowski
12-200 Pisz, ul. Gdańska 46A
tel. 503 019 765
NIP 849-120-19-00 REGON 280203401


Geodeta Uprawniony
inż. Cezary Stypułkowski
12-200 Pisz, ul. Gdańska 46A
tel. 503 019 765

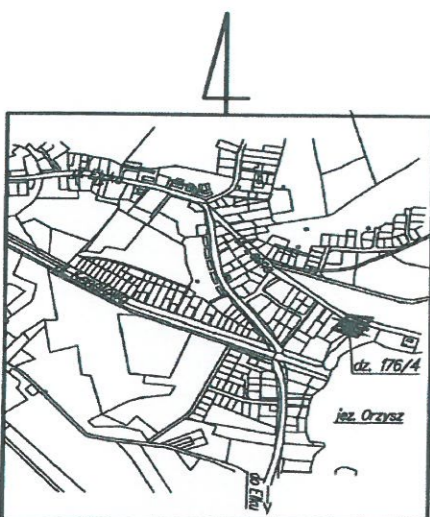

SZKIC ORIENTACYJNY
SKALA 1:25 000

OBIEKT: Budowa bud. gospodarczych...
INWESTOR: LGD "Mazurskie Morze"

PROJEKT ZAGOSPODAROWANIA
DZIAŁKI NR GEOD. 176/4;176/1;177/1
m. Orzysz, gm. Orzysz
skala 1:500

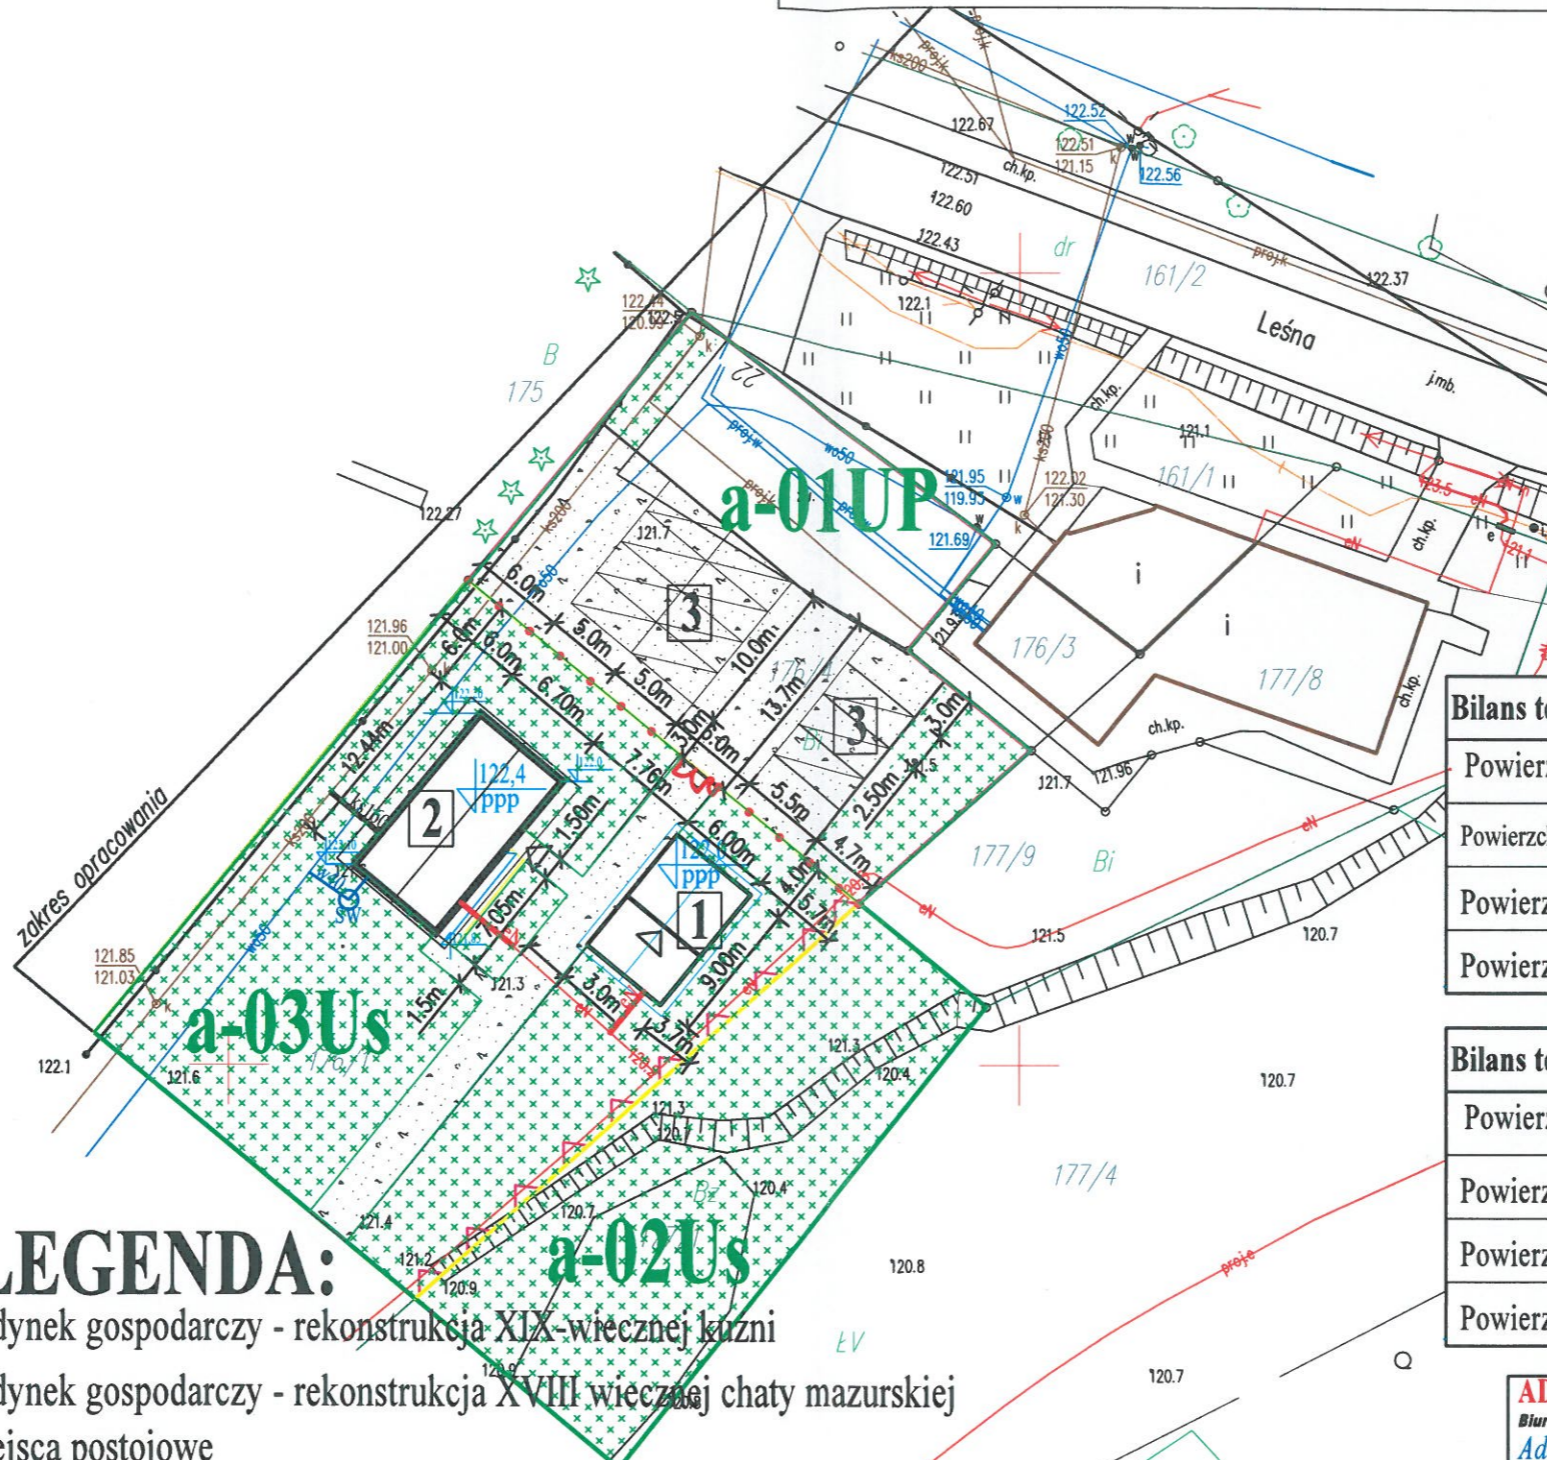

Bilans terenu - zakres opracowania	m ²	%
Powierzchnia opracowania	2255,25	100,00
Powierzchnia zabud. proj. budynku	137,50	6,10
Powierzchnia utwardzona	600,00	26,60
Powierzchnia bilog. czynna	1517,75	67,30

Bilans terenu dla a-03Us	m ²	%	
Powierzchnia opracowania	1092,20	100,00	
Powierzchnia zabud. proj. budynku	137,50	12,59	inten. zabud. 0,12
Powierzchnia utwardzona	140,00	12,82	
Powierzchnia bilog. czynna	814,70	74,59	> 50%

Bilans terenu dla a-01UP	m ²	%	
Powierzchnia opracowania	674,00	100,00	
Powierzchnia utwardzona istn.	100,00	14,84	
Powierzchnia utwardzona proj.	360,00	53,41	
Powierzchnia bilog. czynna	214,00	31,75	> 30%

LEGENDA:

- 1 Budynek gospodarczy - rekonstrukcja XIX-wiecznej kuźni
- 2 Budynek gospodarczy - rekonstrukcja XVIII-wiecznej chaty mazurskiej
- 3 Miejsca postojowe

- eN — Przyłącze elektryczne - odrębne opracowanie
- w — Przyłącze wodociągowe - odrębne opracowanie
- ks — Przyłącze kanalizacji sanitarnej - odrębne opracowanie
- Zakres opracowania
- Granice MPZP
- ▲ Nieprzekraczalna linia zabudowy
- Ogrodzenie
- Powierzchnia utwardzona
- Powierzchnia bilogicznie czynna

ZA ZGODNOŚĆ Z ORYGINAŁEM

inż. Adam Czartoryjski
Upr.bud. nr WAM/0104/POOK/16
do projektowania i nadzoru
w spec. konstrukcyjno-budowlanej

ADBud
Biuro Projektowe
Adam Czartoryjski
12-200 Pisz ul. Grunwaldzka 5
Tel. kom. +48 668 61 61 62
E-mail: czart2@o2.pl

Nazwa obiektu:
Budowa budynków gospodarczych jako zaplecze do rekreacji i turystyki w ramach zadania: Zagroda edukacyjna "Karczma Mazurska", składająca się z rekonstrukcji XVIII w. chaty mazurskiej oraz XIX w. kuźni zloż. w m. Orzysz, gm. Orzysz, dz. nr geod. 176/4; 176/1; 177/1

PROJEKT ZAGOSPODAROWANIA		Skala 1:500
Architektura:	Podpis:	Inwestor:
mgr inż. arch. Zygmunt Plochocki upr.konstr.-arch.nr 9590/Os		Lokalna Grupa Działania "Mazurskie Morze" ul. Leśna 22 12-250 Orzysz
Konstrukcja:	Podpis:	Data opracowania: 2020-07
inż. Adam Czartoryjski upr.nr WAM/0104/POOK/16		
Branża elektryczna:	Podpis:	
mgr inż. Piotr Ciotrowski upr.nr WAM/050/POOE/08		
Branża sanitarna:	Podpis:	
mgr inż. Aleksander Borowski upr. nr POM/0215/PWOS/14		Rys. nr 00

Organ prowadzący podmiotowy zespół geodezyjny i kartograficzny
STAROSTA PISKI
P. 2816.2020.356
Data wpisania do rejestru: 2020-03-16
inż. Dariusz Gwiazda
GEODETA POWIATOWY